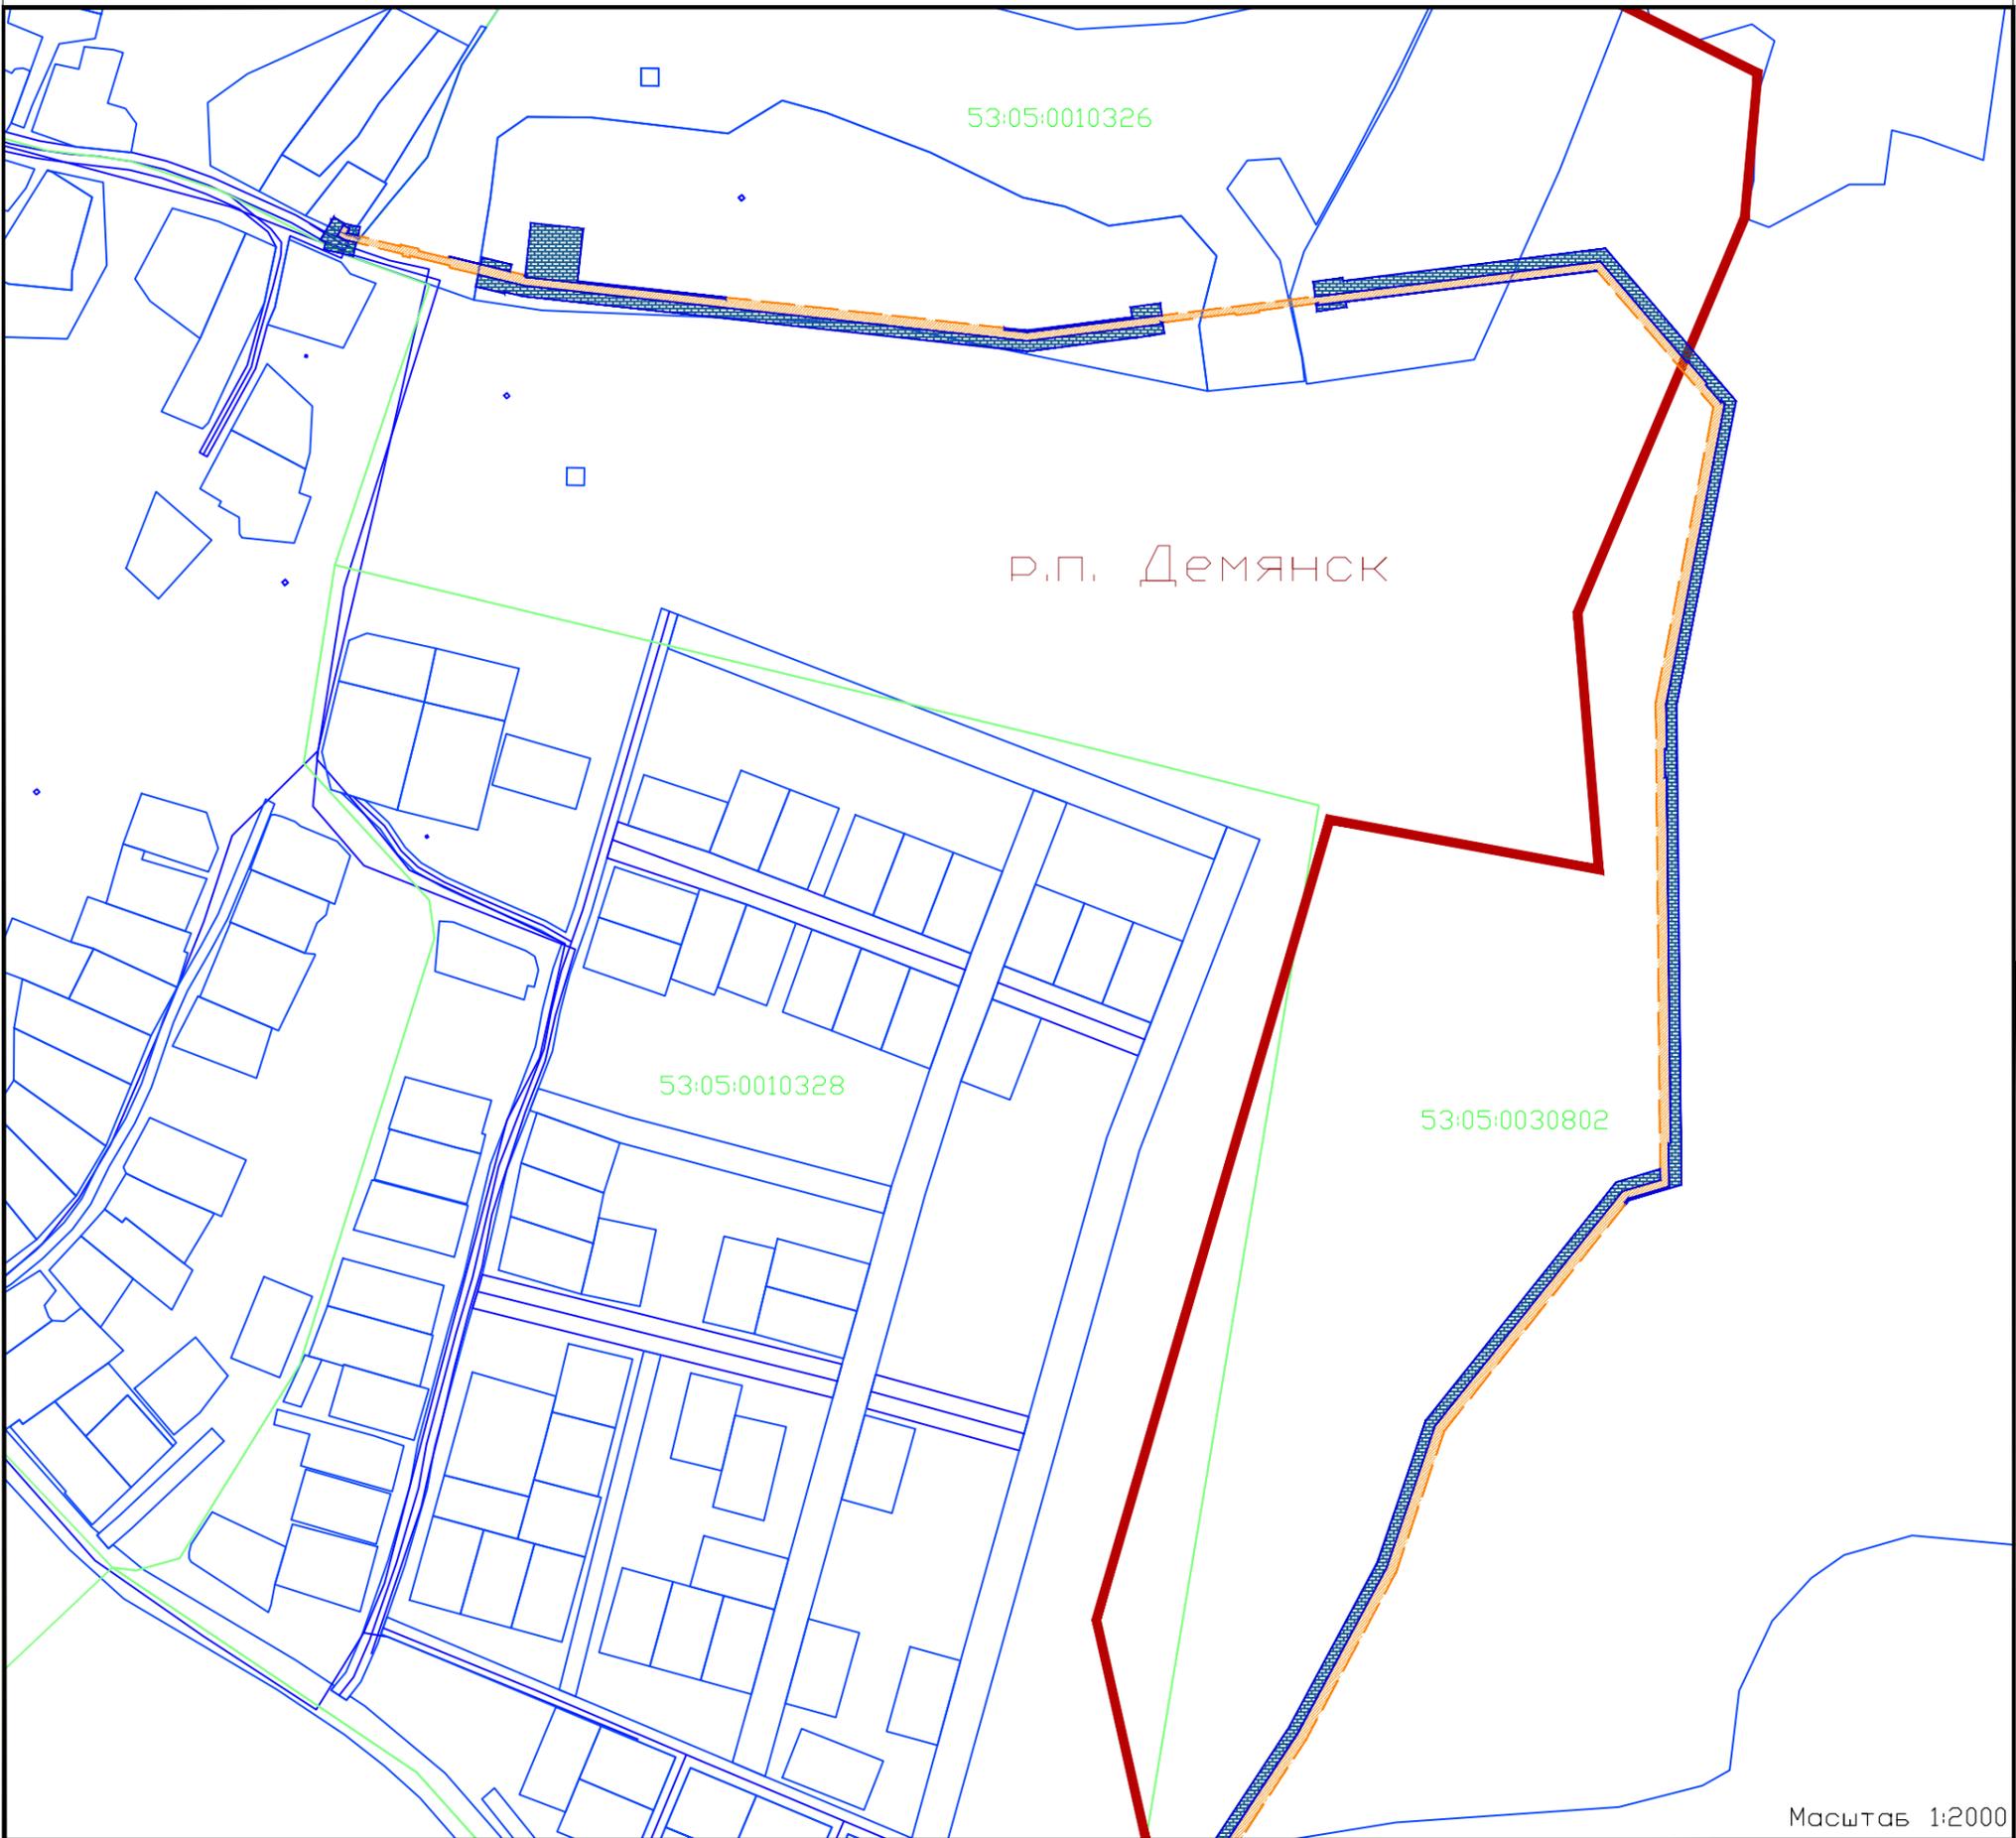


Сообщение о возможном установлении публичного сервитута

1	<u>Администрация Маревского муниципального округа</u> (уполномоченный органа, которым рассматривается ходатайство об установлении публичного сервитута)	
2	Складирование строительных и иных материалов, возведение некапитальных строений, сооружений (включая ограждения, бытовки, навесы) и (или) размещение строительной техники, которые необходимы для обеспечения строительства линейного объекта «Газопровод межпоселковый п. Демянск – с. Марёво с отводами к с. Молвотицы, д. Липье Маревского муниципального округа Новгородской области» , прокладка, переустройство, перенос инженерных коммуникаций, их эксплуатация в границах полос отвода и придорожных полос автомобильных дорог (цель установления публичного сервитута)	
	Кадастровый номер	Адрес или иное описание местоположения земельного участка (участков), в отношении которого испрашивается публичный сервитут
	53:09:0000000:2989	Российская Федерация, Новгородская область, Марёвский муниципальный округ, село Марёво, улица Октябрьская, земельный участок 1Д
	53:09:0000000:47	Новгородская область, округ Марёвский
	53:09:0000000:62	Российская Федерация, Новгородская область, муниципальный округ Марёвский, земельный участок 5Д
	53:09:0000000:72	Установлено относительно ориентира, расположенного за пределами участка. Почтовый адрес ориентира: Новгородская область, р-н Марёвский, с/п Молвотицкое
	53:09:0040101:105	Новгородская обл, р-н Марёвский, с/п Марёвское
	53:09:0040101:106	Российская Федерация, Новгородская область, Марёвский муниципальный округ, земельный участок 2708с/х
	53:09:0040101:95	Новгородская область, округ Марёвский
	53:09:0040101:96	Новгородская область, округ Марёвский
	53:09:0041001:70	Новгородская область, округ Марёвский
	53:09:0041101:1	Новгородская область, округ Марёвский
	53:09:0080201:64	Новгородская область, округ Марёвский
	53:09:0081602:119	Российская Федерация, Новгородская область, Марёвский муниципальный округ
3	53:09:0090101:5	Новгородская область, р-н Марёвский, Маревское лесничество, Молвотицкое участковое лесничество, лесной квартал № 182
	53:09:0090101:6	Новгородская область, округ Марёвский
	53:09:0090101:7	Новгородская область, округ Марёвский
	53:09:0090101:8	Новгородская область, округ Марёвский
	53:09:0090101:9	Новгородская область, округ Марёвский
	53:09:0090201:122	Новгородская область, округ Марёвский
	53:09:0090803:100	Новгородская обл, р-н Марёвский, Молвотицкое сельское поселение, с Молвотицы, ул Хуторская
	53:09:0090901:79	Новгородская область, округ Марёвский
	53:09:0092001:24	Новгородская область, округ Марёвский
	53:09:0092101:16	Новгородская область, округ Марёвский
	53:09:0092101	Новгородская область, округ Марёвский
	53:09:0090901	Новгородская область, округ Марёвский
	53:09:0092001	Новгородская область, округ Марёвский
	53:09:0010110	Новгородская область, округ Марёвский
	53:09:0040101	Новгородская область, округ Марёвский
	53:09:0040701	Новгородская область, округ Марёвский
	53:09:0041001	Новгородская область, округ Марёвский
	53:09:0041101	Новгородская область, округ Марёвский
	53:09:0080101	Новгородская область, округ Марёвский
	53:09:0080201	Новгородская область, округ Марёвский

	53:09:0081602	Новгородская область, округ Марёвский
	53:09:0090101	Новгородская область, округ Марёвский
	53:09:0090201	Новгородская область, округ Марёвский
	53:09:0090803	Новгородская область, округ Марёвский
4	<p>Отдел муниципального имущества, архитектуры и строительства Администрации Маревского муниципального округа 175350, Новгородская область, с.Марево, ул. Советов, д.27 Тел: <u>+7 (81663) 2-13-65 (доб. 6818)</u> <u>https://marevoadm.gosuslugi.ru/</u> время приема: по рабочим дням с 08:30 до 12:30 и с 14:00 до 17:00 (адрес, по которому заинтересованные лица могут ознакомиться с поступившим ходатайством об установлении публичного сервитута и прилагаемым к нему описанием местоположения границ публичного сервитута, время приема заинтересованных лиц для ознакомления с поступившим ходатайством об установлении публичного сервитута)</p>	
5	<p><u>https://fgistp.economy.gov.ru/</u> (сведения об официальных сайтах в информационно-телекоммуникационной сети «Интернет», на которых размещены утвержденные документы территориального планирования, документация по планировке территории, инвестиционная программа субъекта естественных монополий)</p>	
6	<p><u>https://marevoadm.gosuslugi.ru/</u> (официальные сайты в информационно - телекоммуникационной сети «Интернет», на которых размещается сообщение о поступившем ходатайстве об установлении публичного сервитута)</p>	
7	<p>Дополнительно по всем вопросам можно обращаться: 194044, г. Санкт-Петербург, вн. тер. г. Муниципальный округ Сампсониевское, пр-кт Большой Сампсониевский, д. 60, литера А</p>	
8	<p>Графическое описание местоположения границ публичного сервитута, а также перечень координат характерных точек этих границ прилагается к сообщению (описание местоположения границ публичного сервитута)</p>	

Схема расположения объекта "Газопровод межпоселковый п. Демянск- с. Марево с отводами к с. Молвотицы, д. Липье Маревского муниципального округа Новгородской области"



Масштаб 1:2000

Условные обозначения:


-  - границы публичного сервитута в целях складирования строительных и иных материалов, возведения некапитальных строений, сооружений (включая ограждения, бытовки, навесы) и (или) размещения строительной техники, которые необходимы для обеспечения строительства линейного объекта системы газоснабжения на срок строительства 3 года
-  - границы публичного сервитута в целях строительства и эксплуатации линейного объекта системы газоснабжения на срок 49 лет
-  - границы кадастровых кварталов по сведениям ЕГРН
-  - границы населенных пунктов по сведениям ЕГРН
-  - границы земельных участков по сведениям ЕГРН

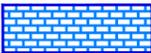Схема расположения листов:

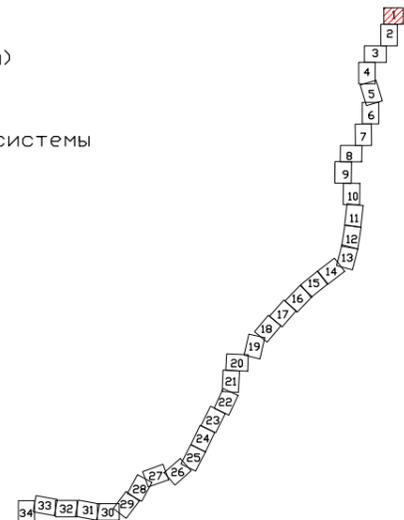


Схема расположения объекта "Газопровод межпоселковый п. Демянск- с. Марёво с отводами к с. Молвотицы, д. Липье Маревского муниципального округа Новгородской области"

Лист 2 из 34

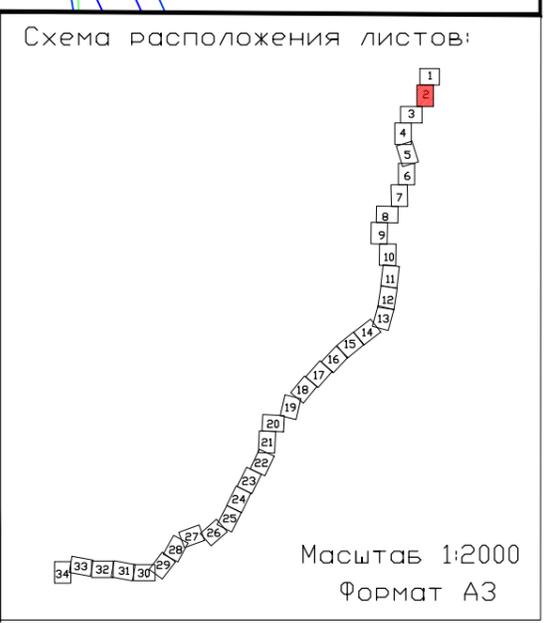
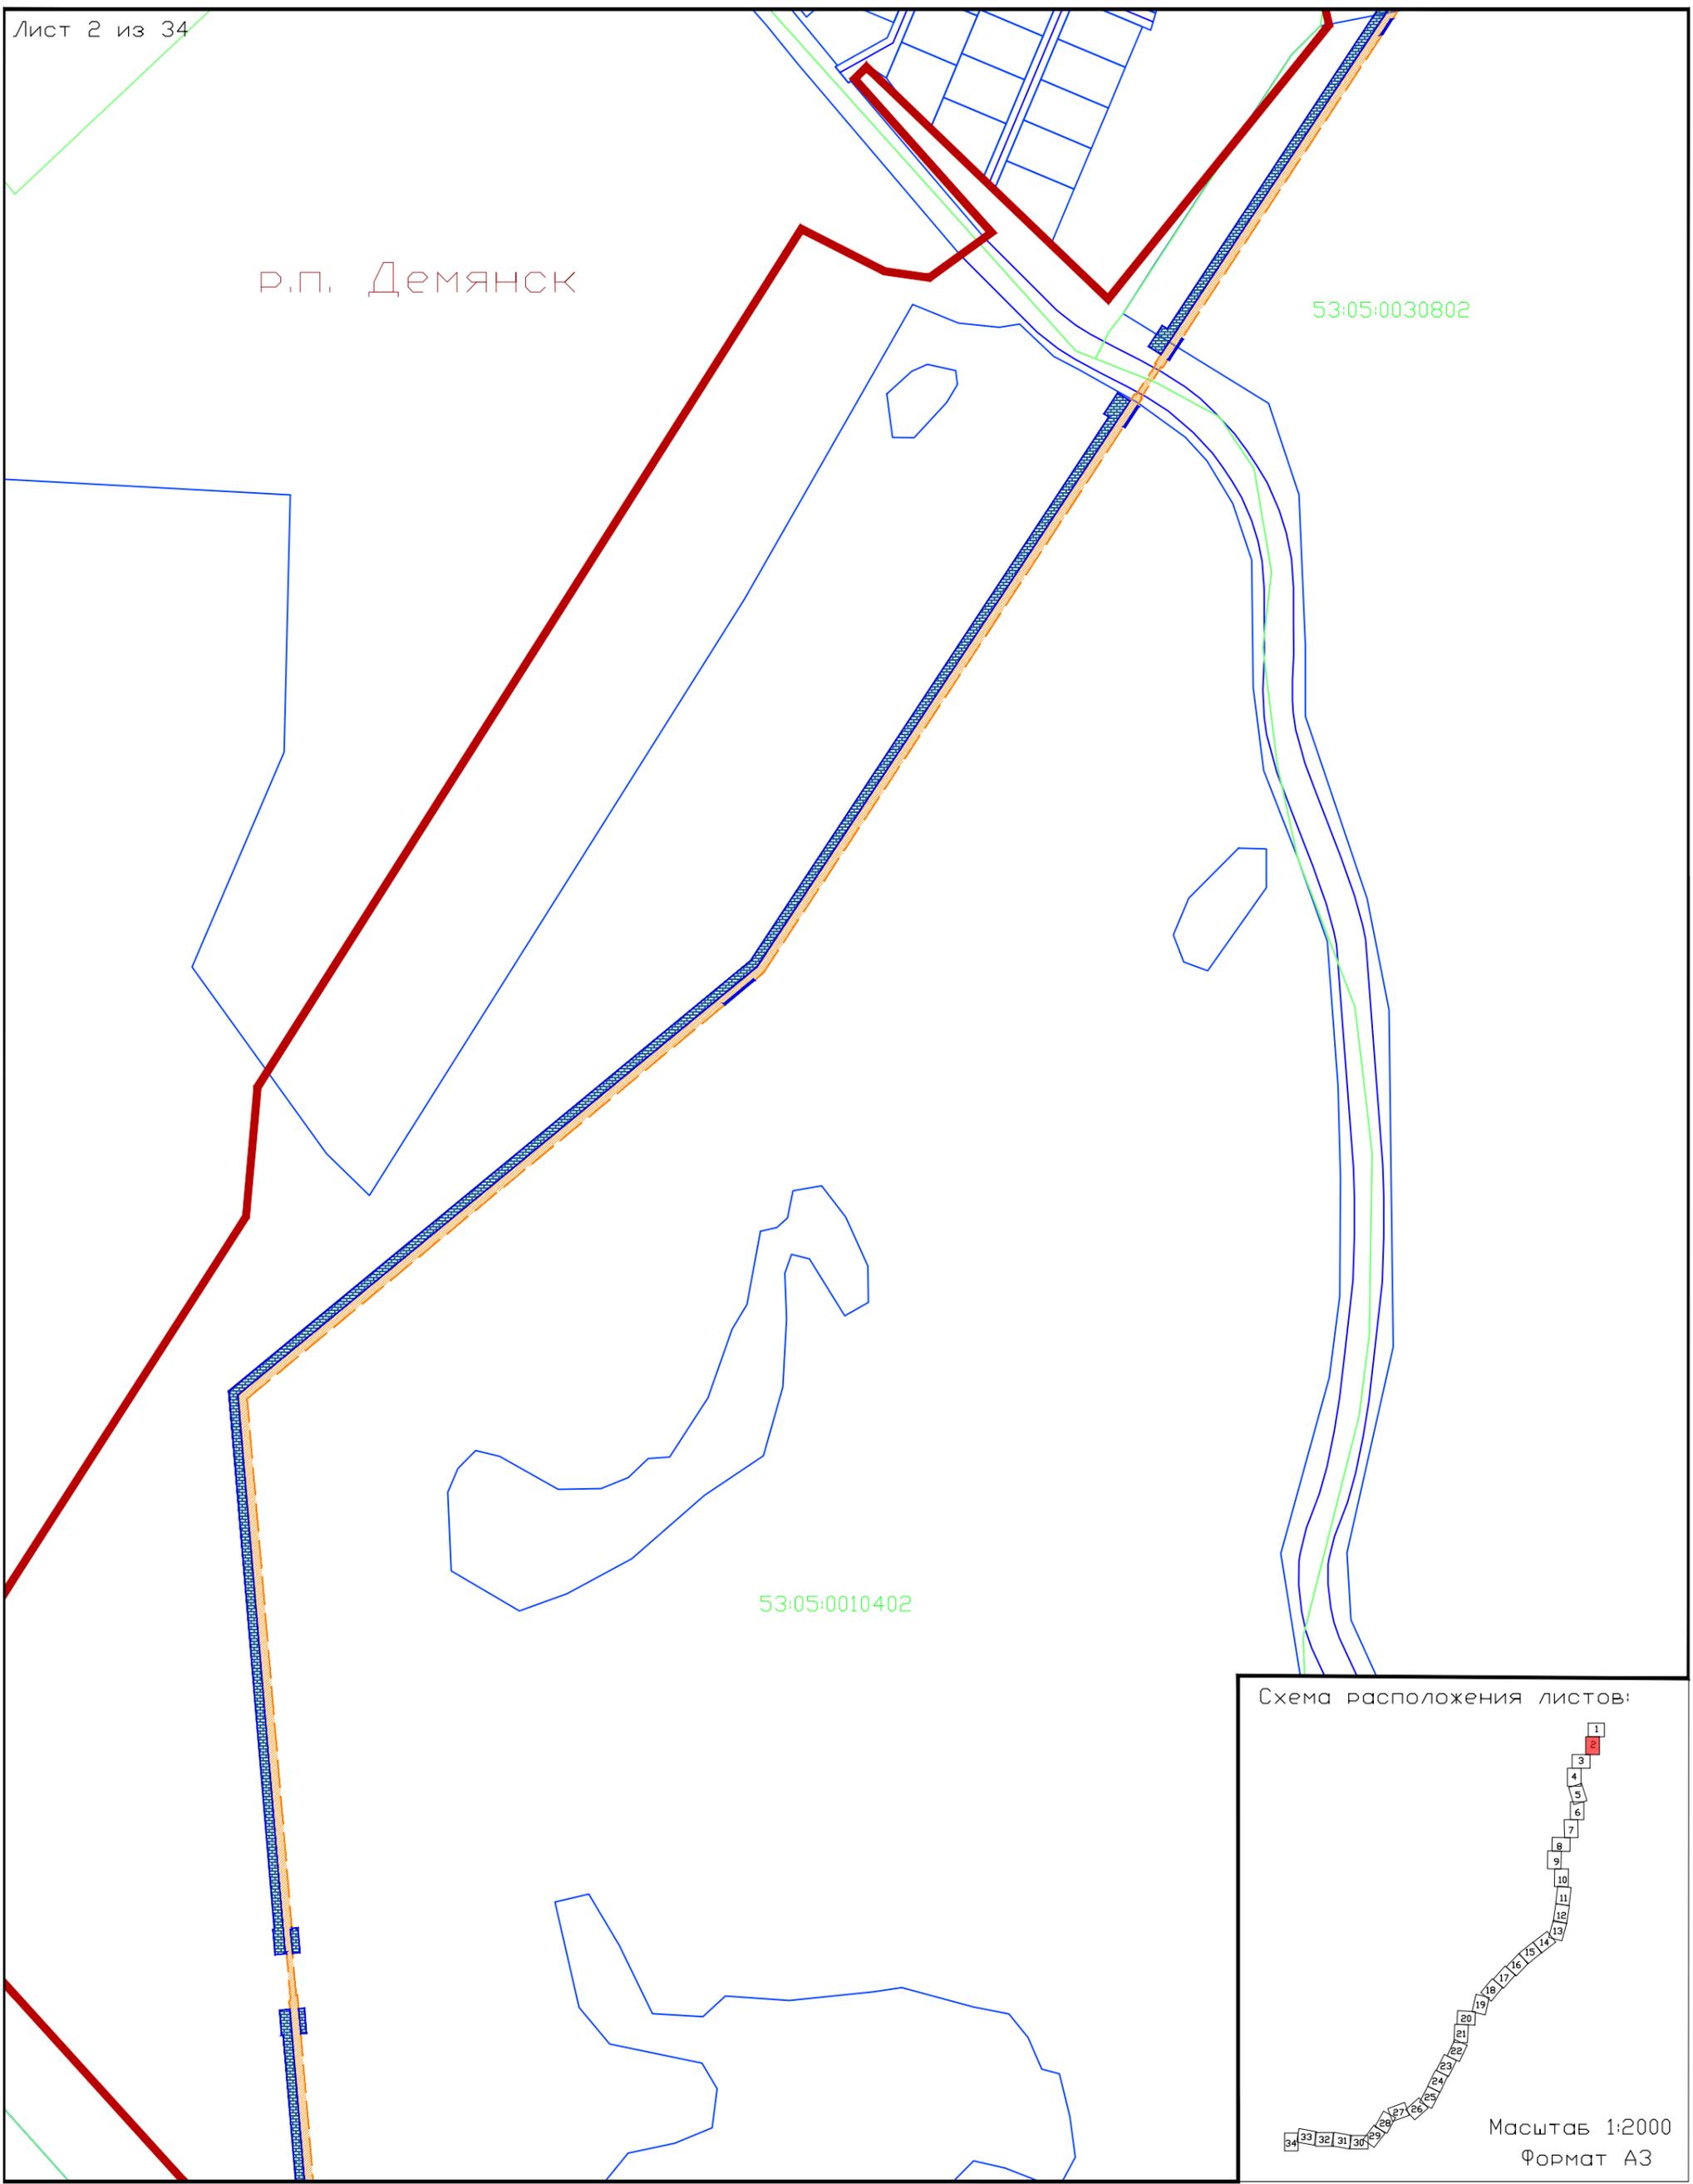


Схема расположения объекта "Газопровод межпоселковый п. Демянск- с. Марево с отводами к с. Молвотицы, д. Липье Маревского муниципального округа Новгородской области"

р.п. Демянск

53:05:0010402

53:05:0150402

53:05:0150302

53:05:0000000:52

Схема расположения листов:

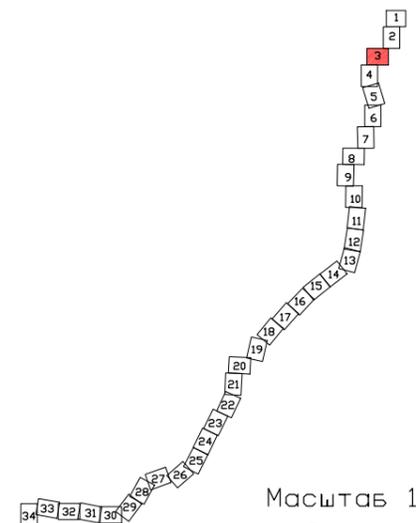


Схема расположения объекта "Газопровод межпоселковый п. Демянск- с. Марево с отводами к с. Молвотицы, д. Липье Маревского муниципального округа Новгородской области"

Лист 4 из 34


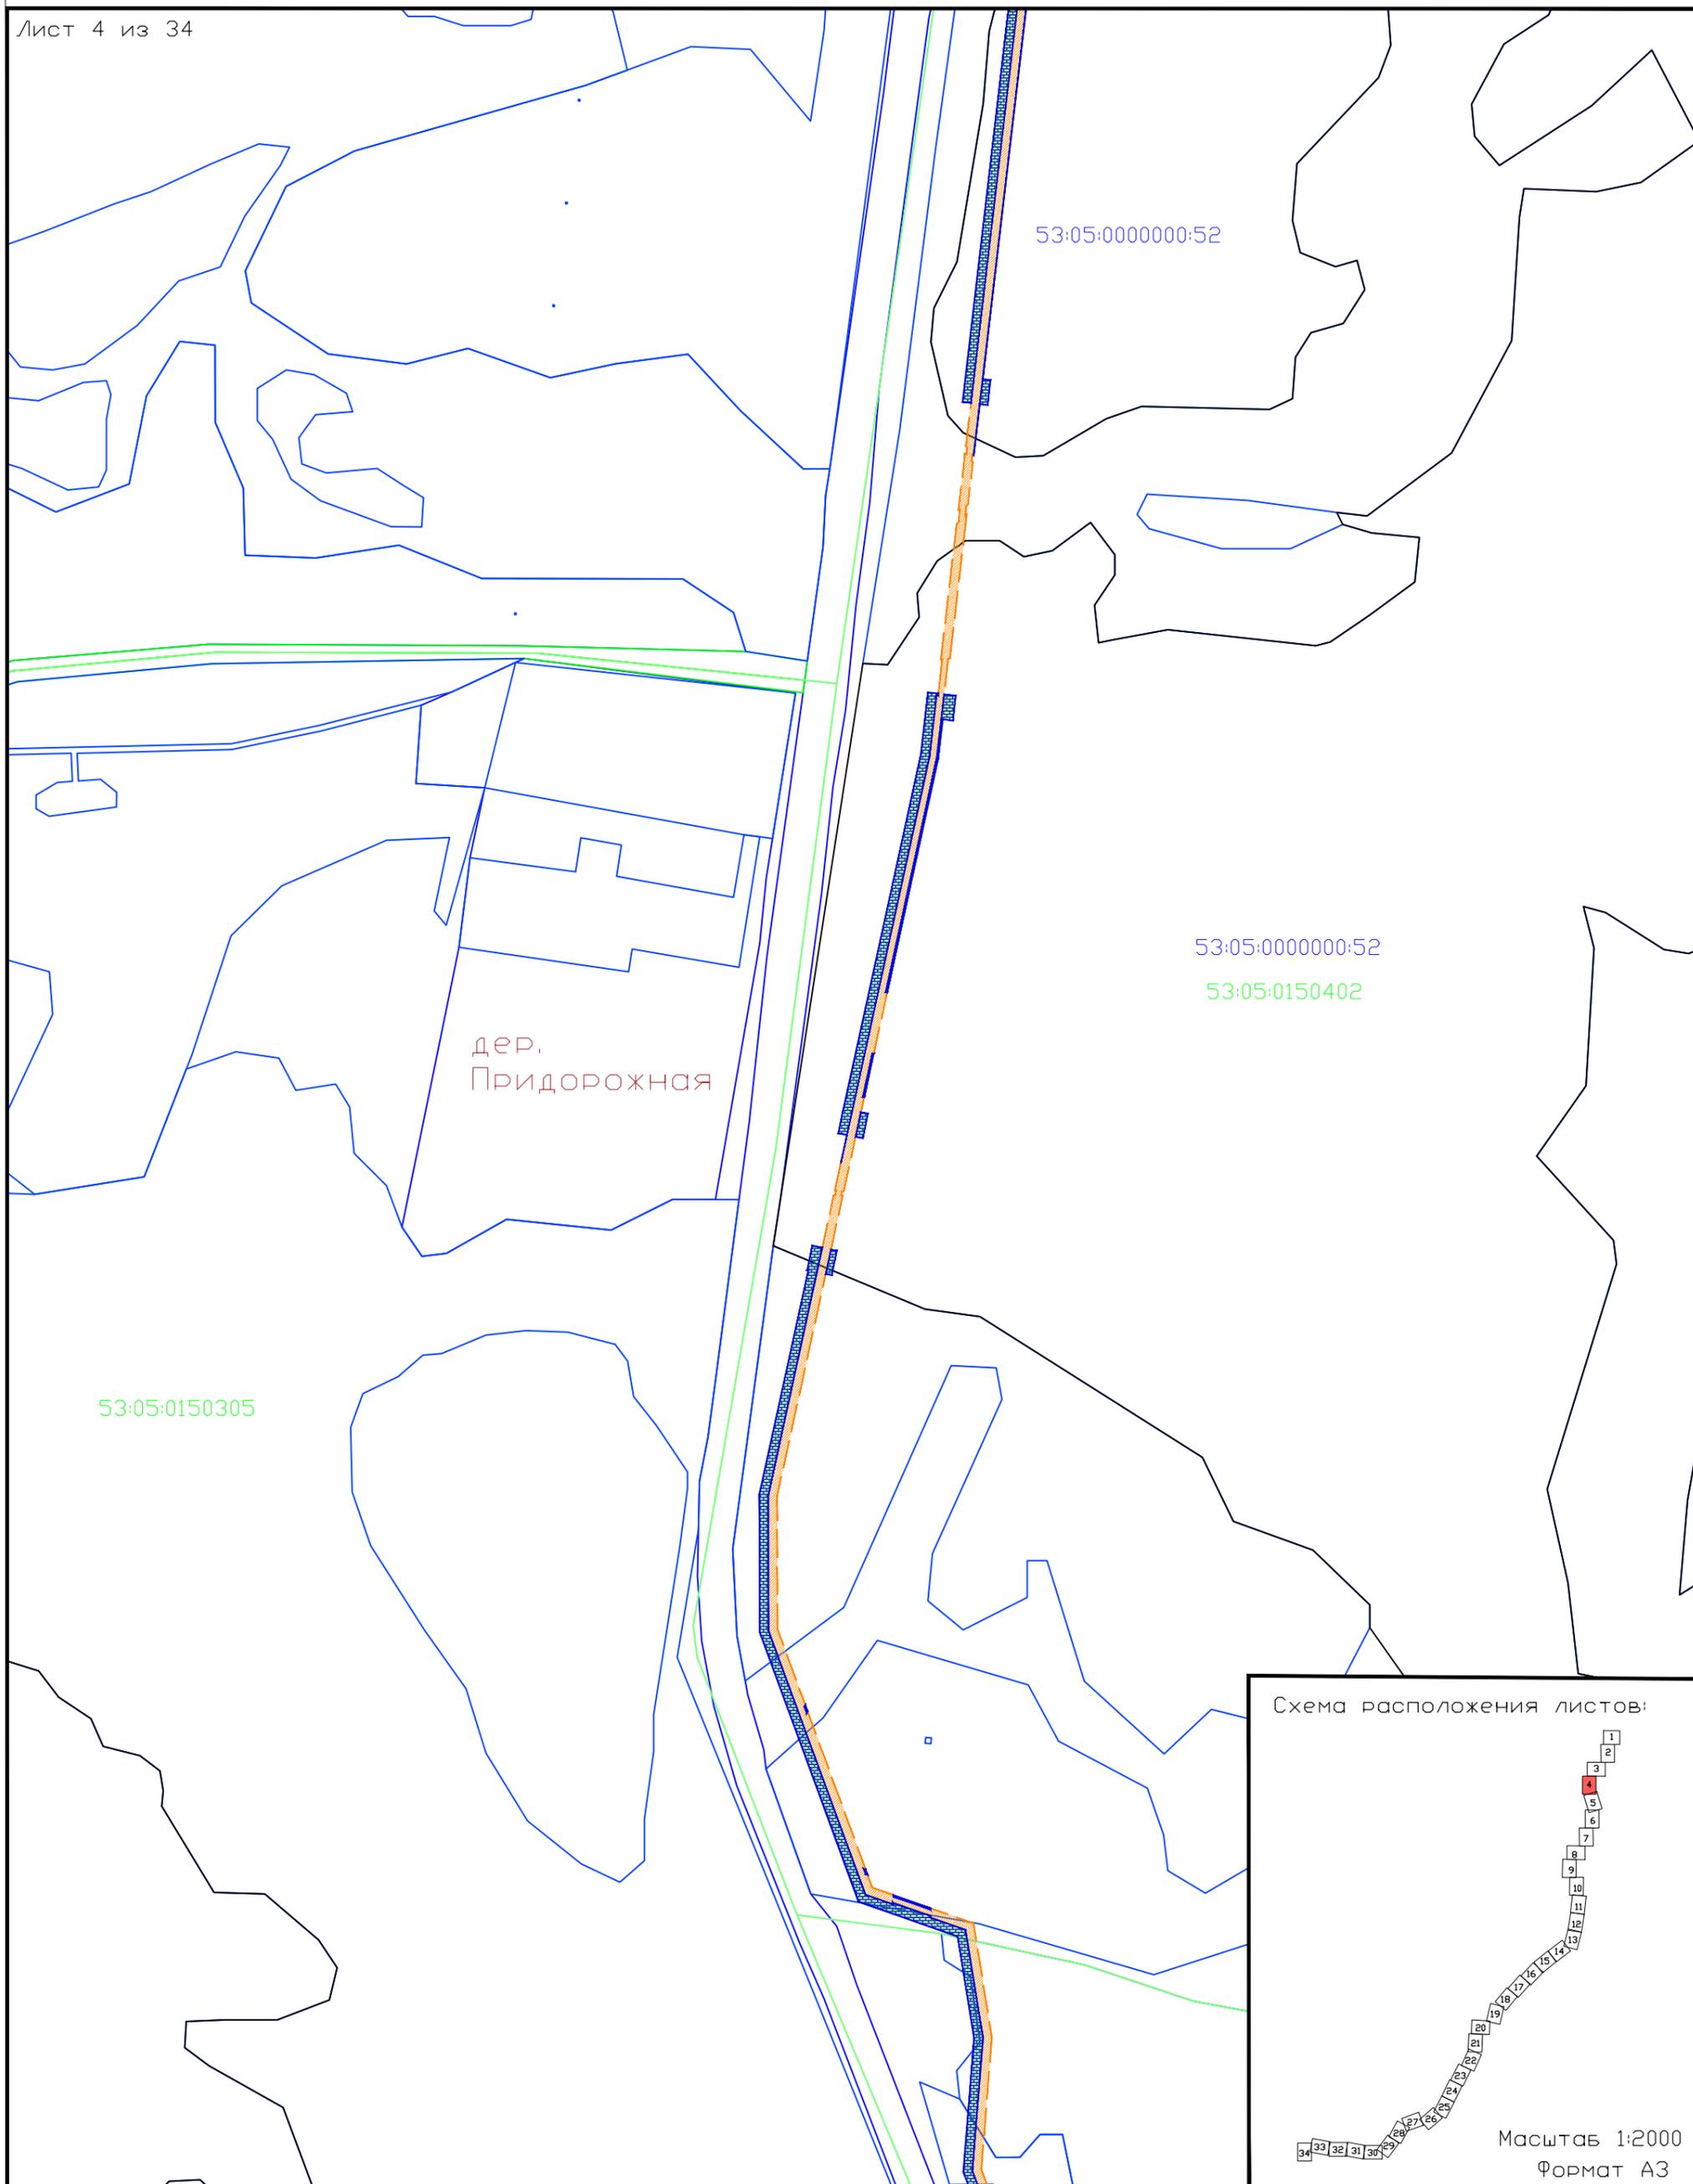


Схема расположения листов:

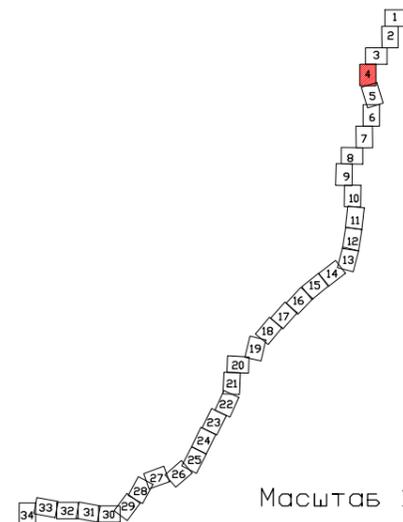

Масштаб 1:2000
Формат А3

Схема расположения объекта "Газопровод межпоселковый п. Демянск- с. Марёво с отводами к с. Молвотицы, д. Липье Марёвского муниципального округа Новгородской области"


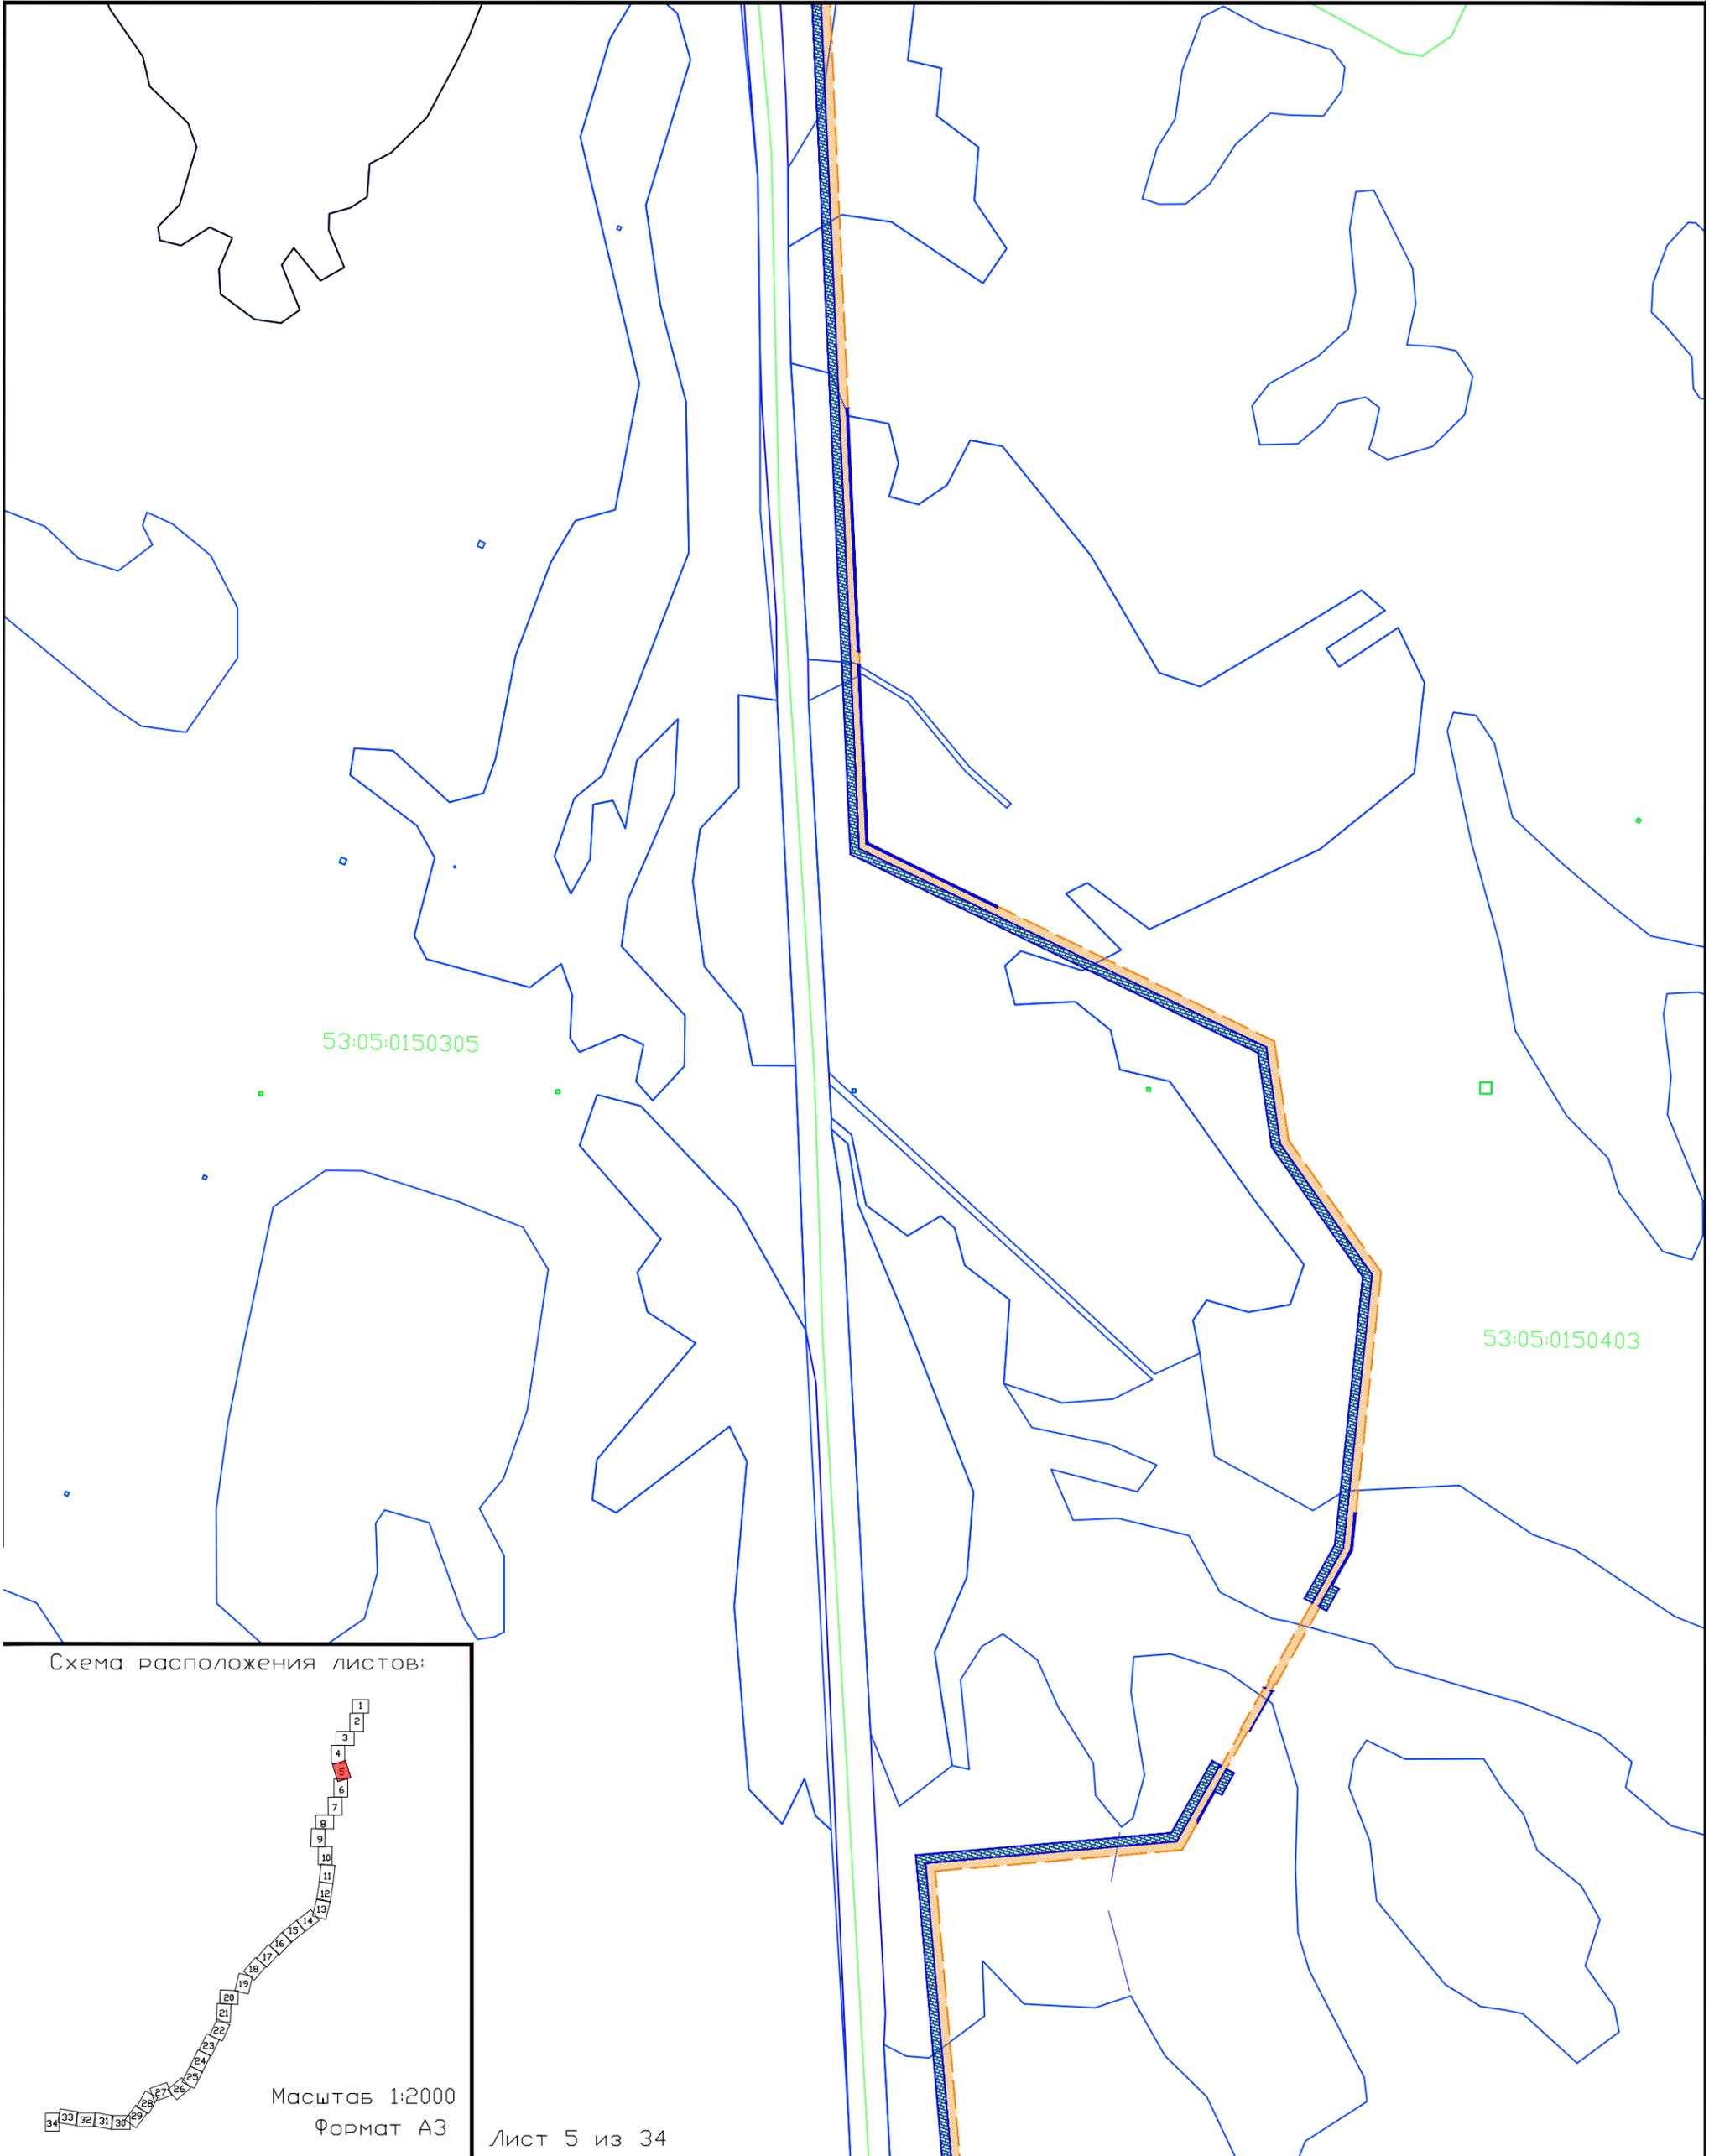


Схема расположения листов:

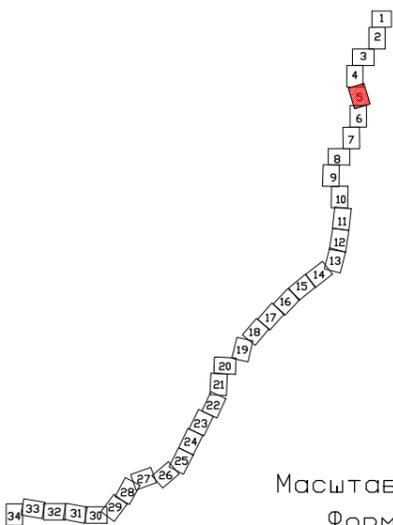

Масштаб 1:2000
Формат А3

Лист 5 из 34

Схема расположения объекта "Газопровод межпоселковый п. Демянск- с. Марево с отводами к с. Молвотицы, д. Липье Маревского муниципального округа Новгородской области"

Лист 6 из 34


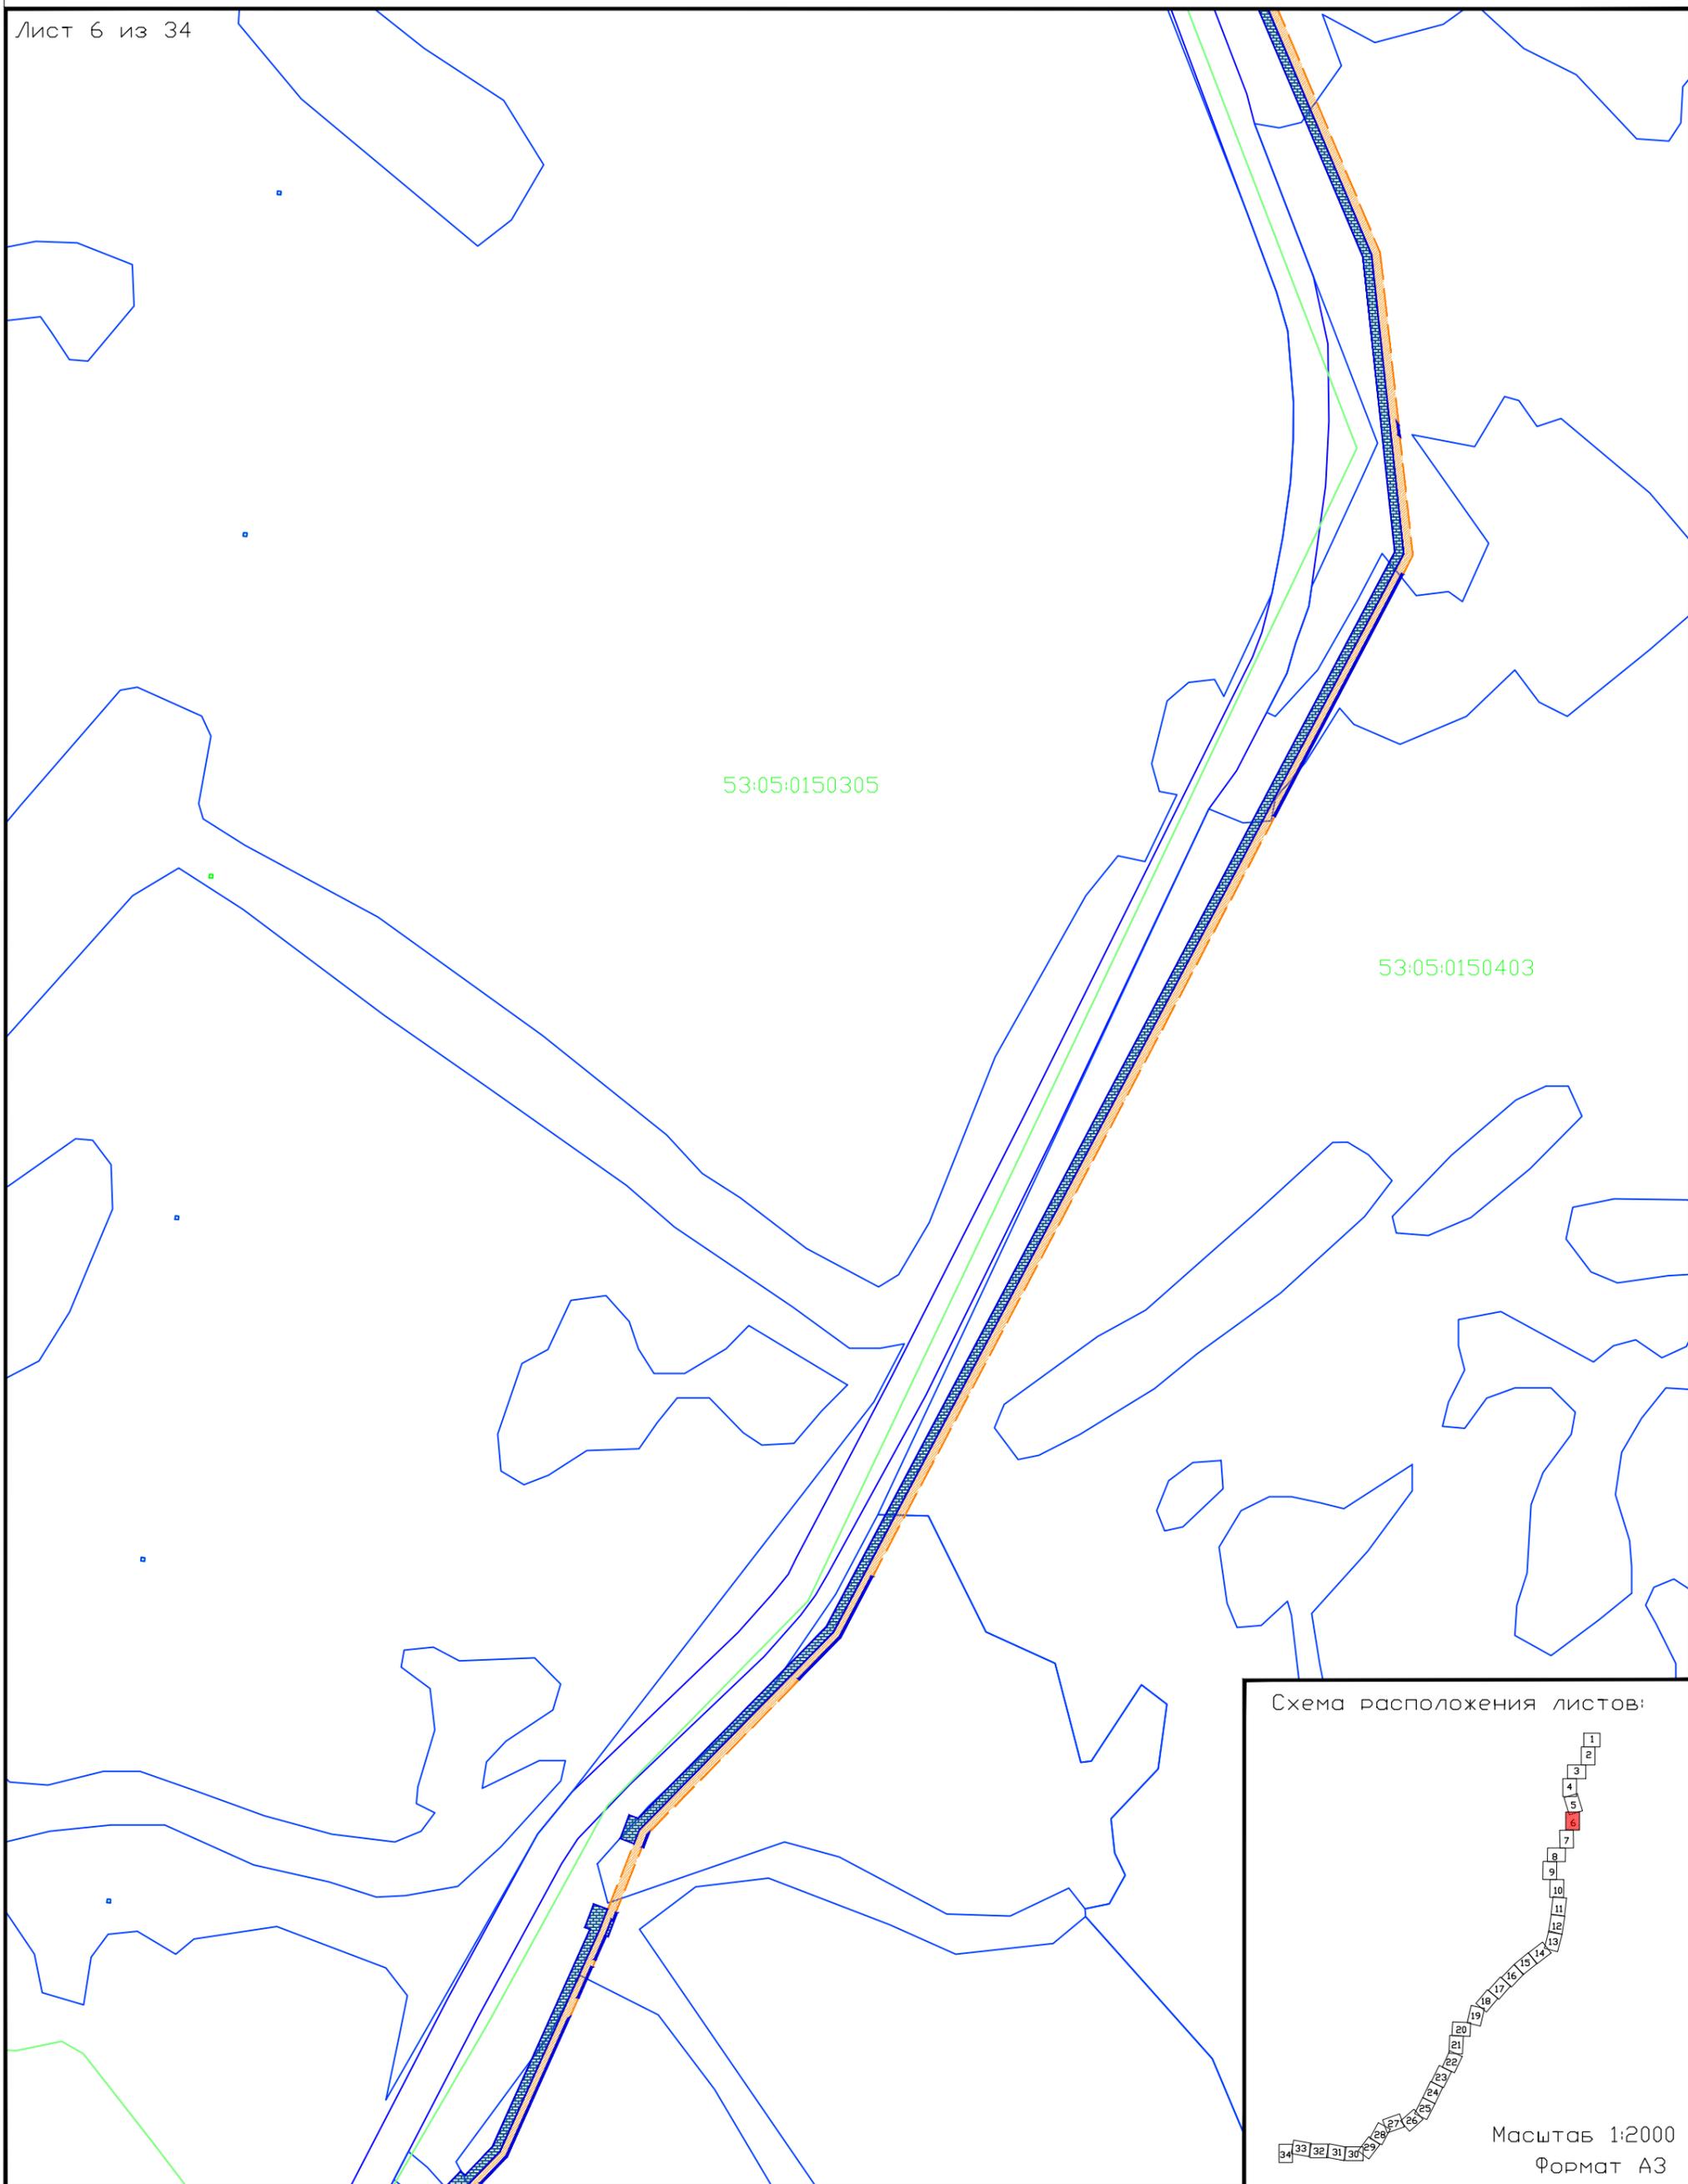


Схема расположения листов:

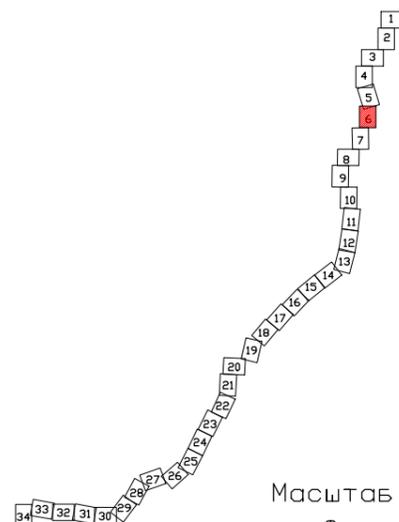

Масштаб 1:2000
Формат А3

Схема расположения объекта "Газопровод межпоселковый п. Демянск- с. Марёво с отводами к с. Молвотицы, д. Липье Маревского муниципального округа Новгородской области"

Лист 7 из 34


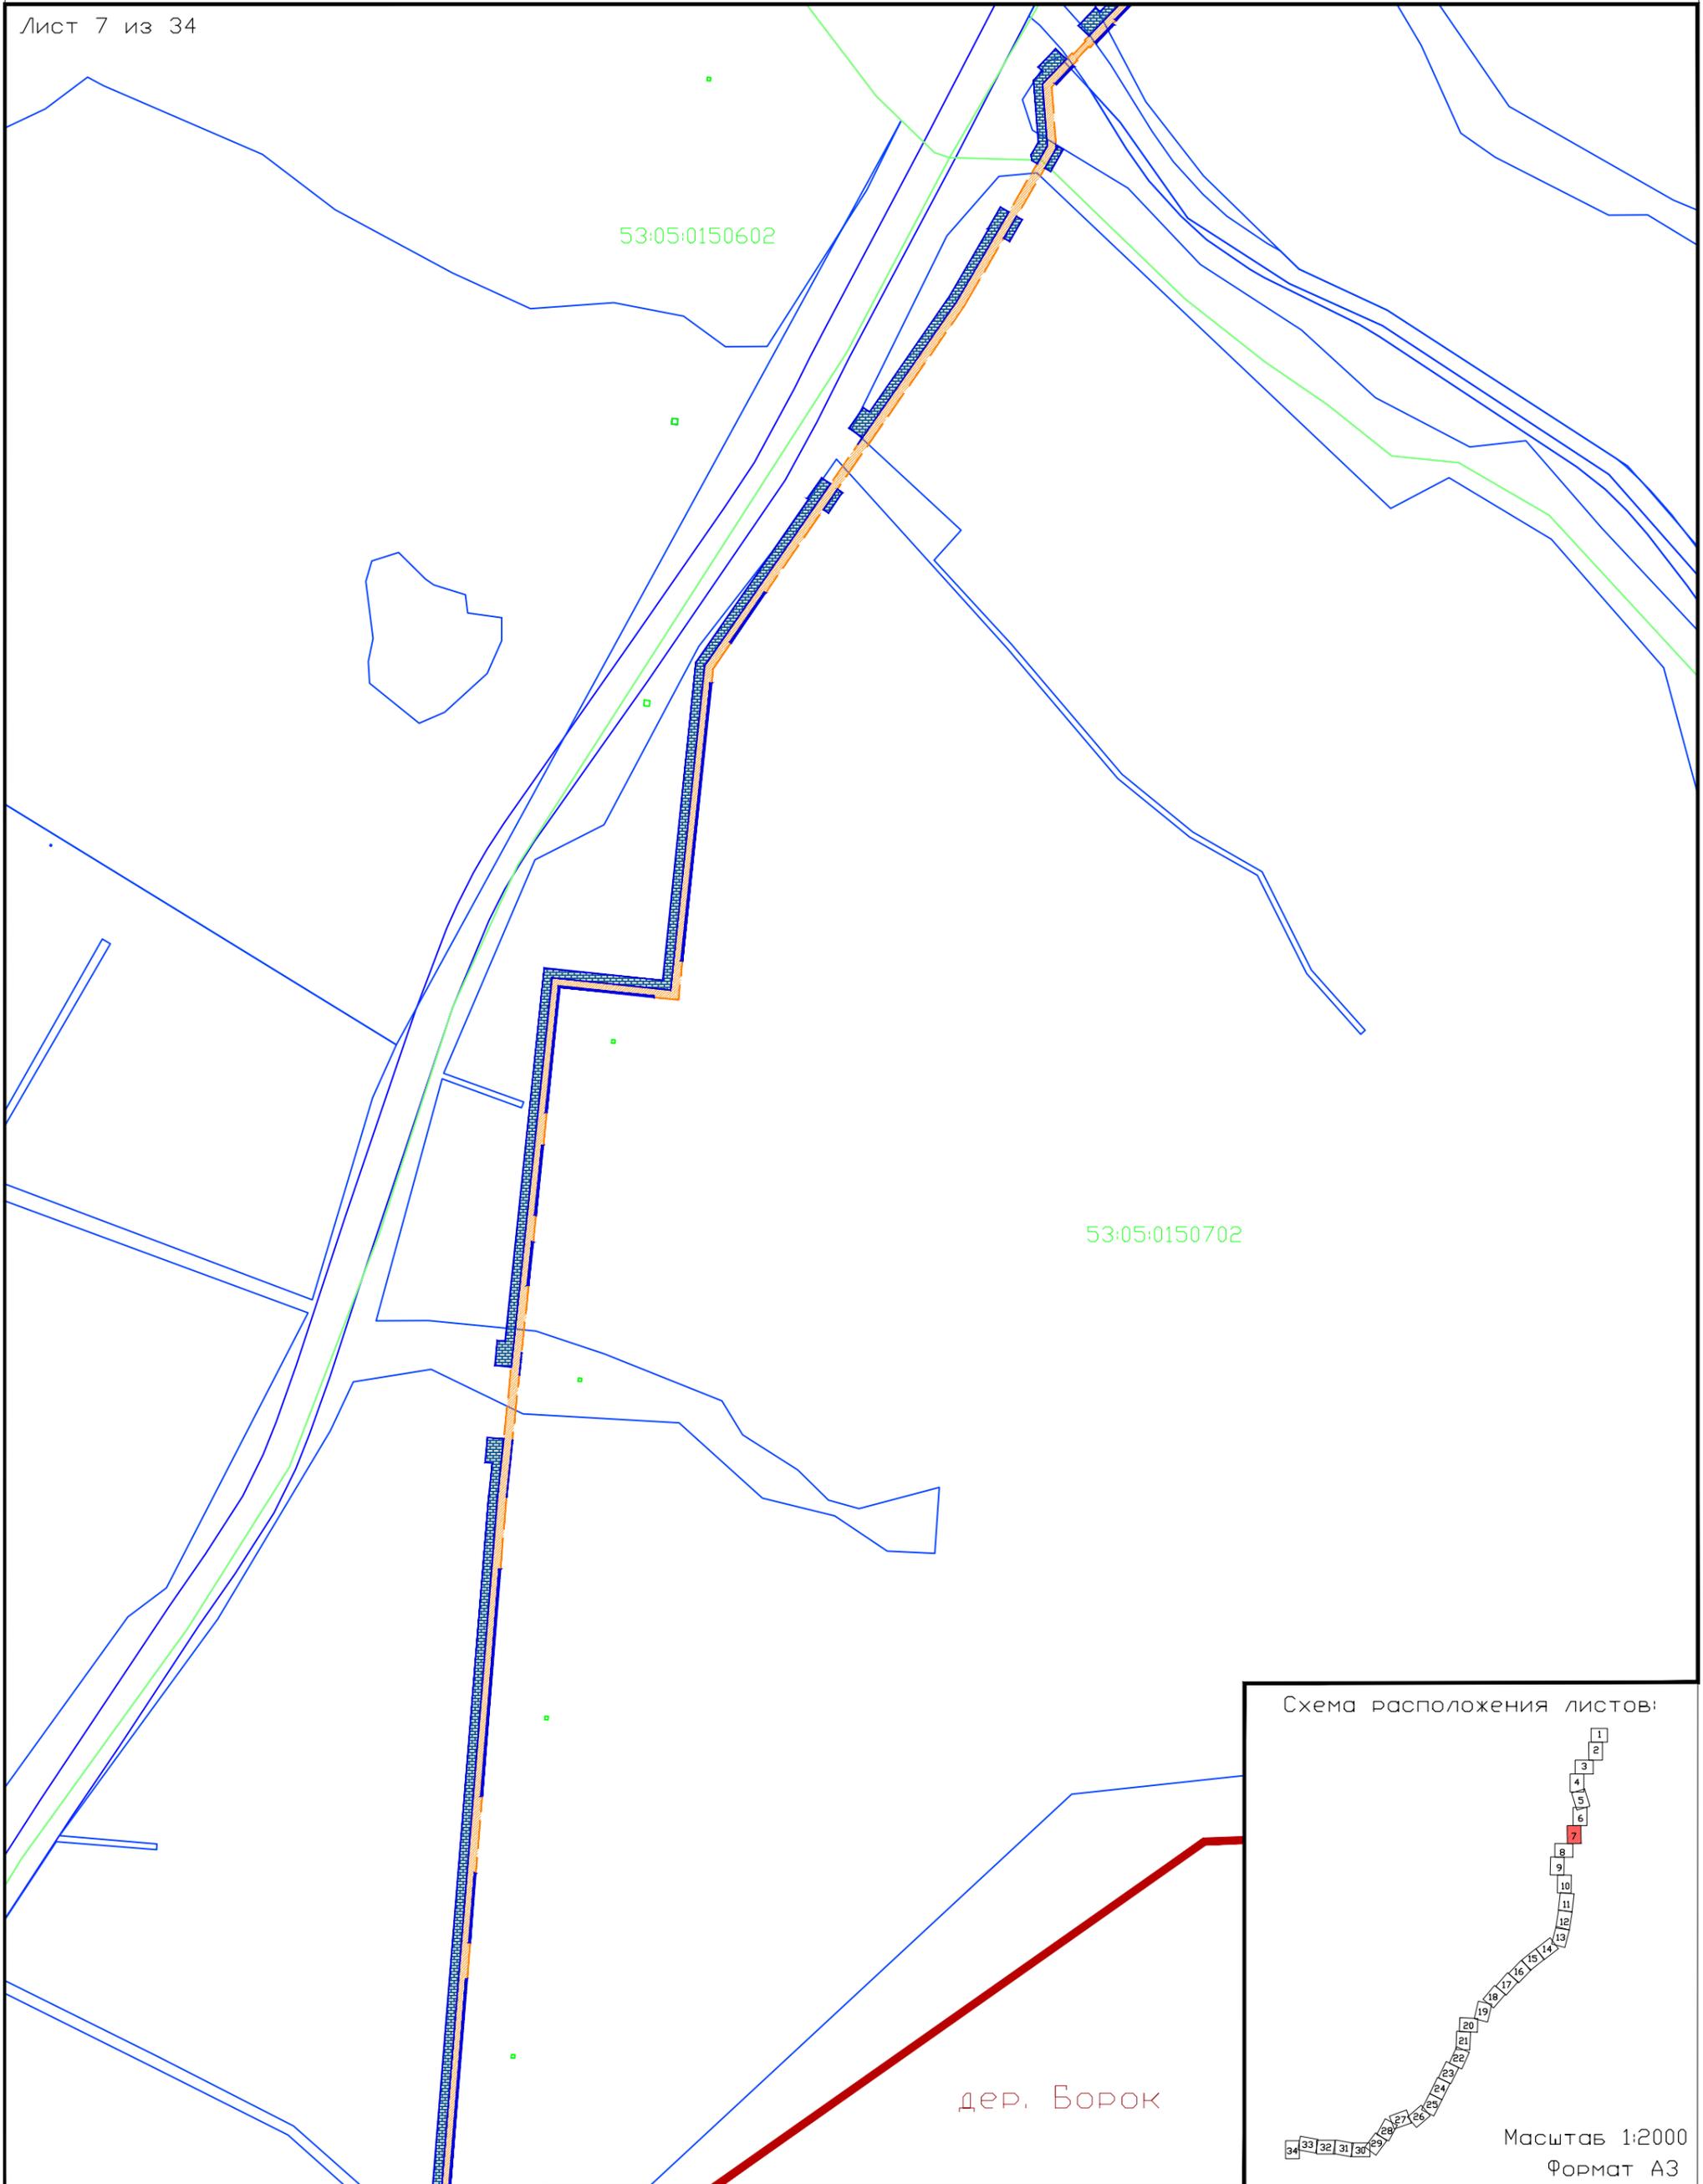


Схема расположения листов:

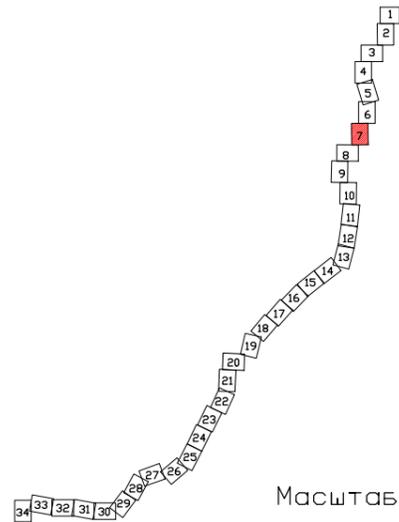

Масштаб 1:2000
Формат А3

Схема расположения объекта "Газопровод межпоселковый п. Демянск- с. Марево с отводами к с. Молвогицы, д. Липье Маревского муниципального округа Новгородской области"

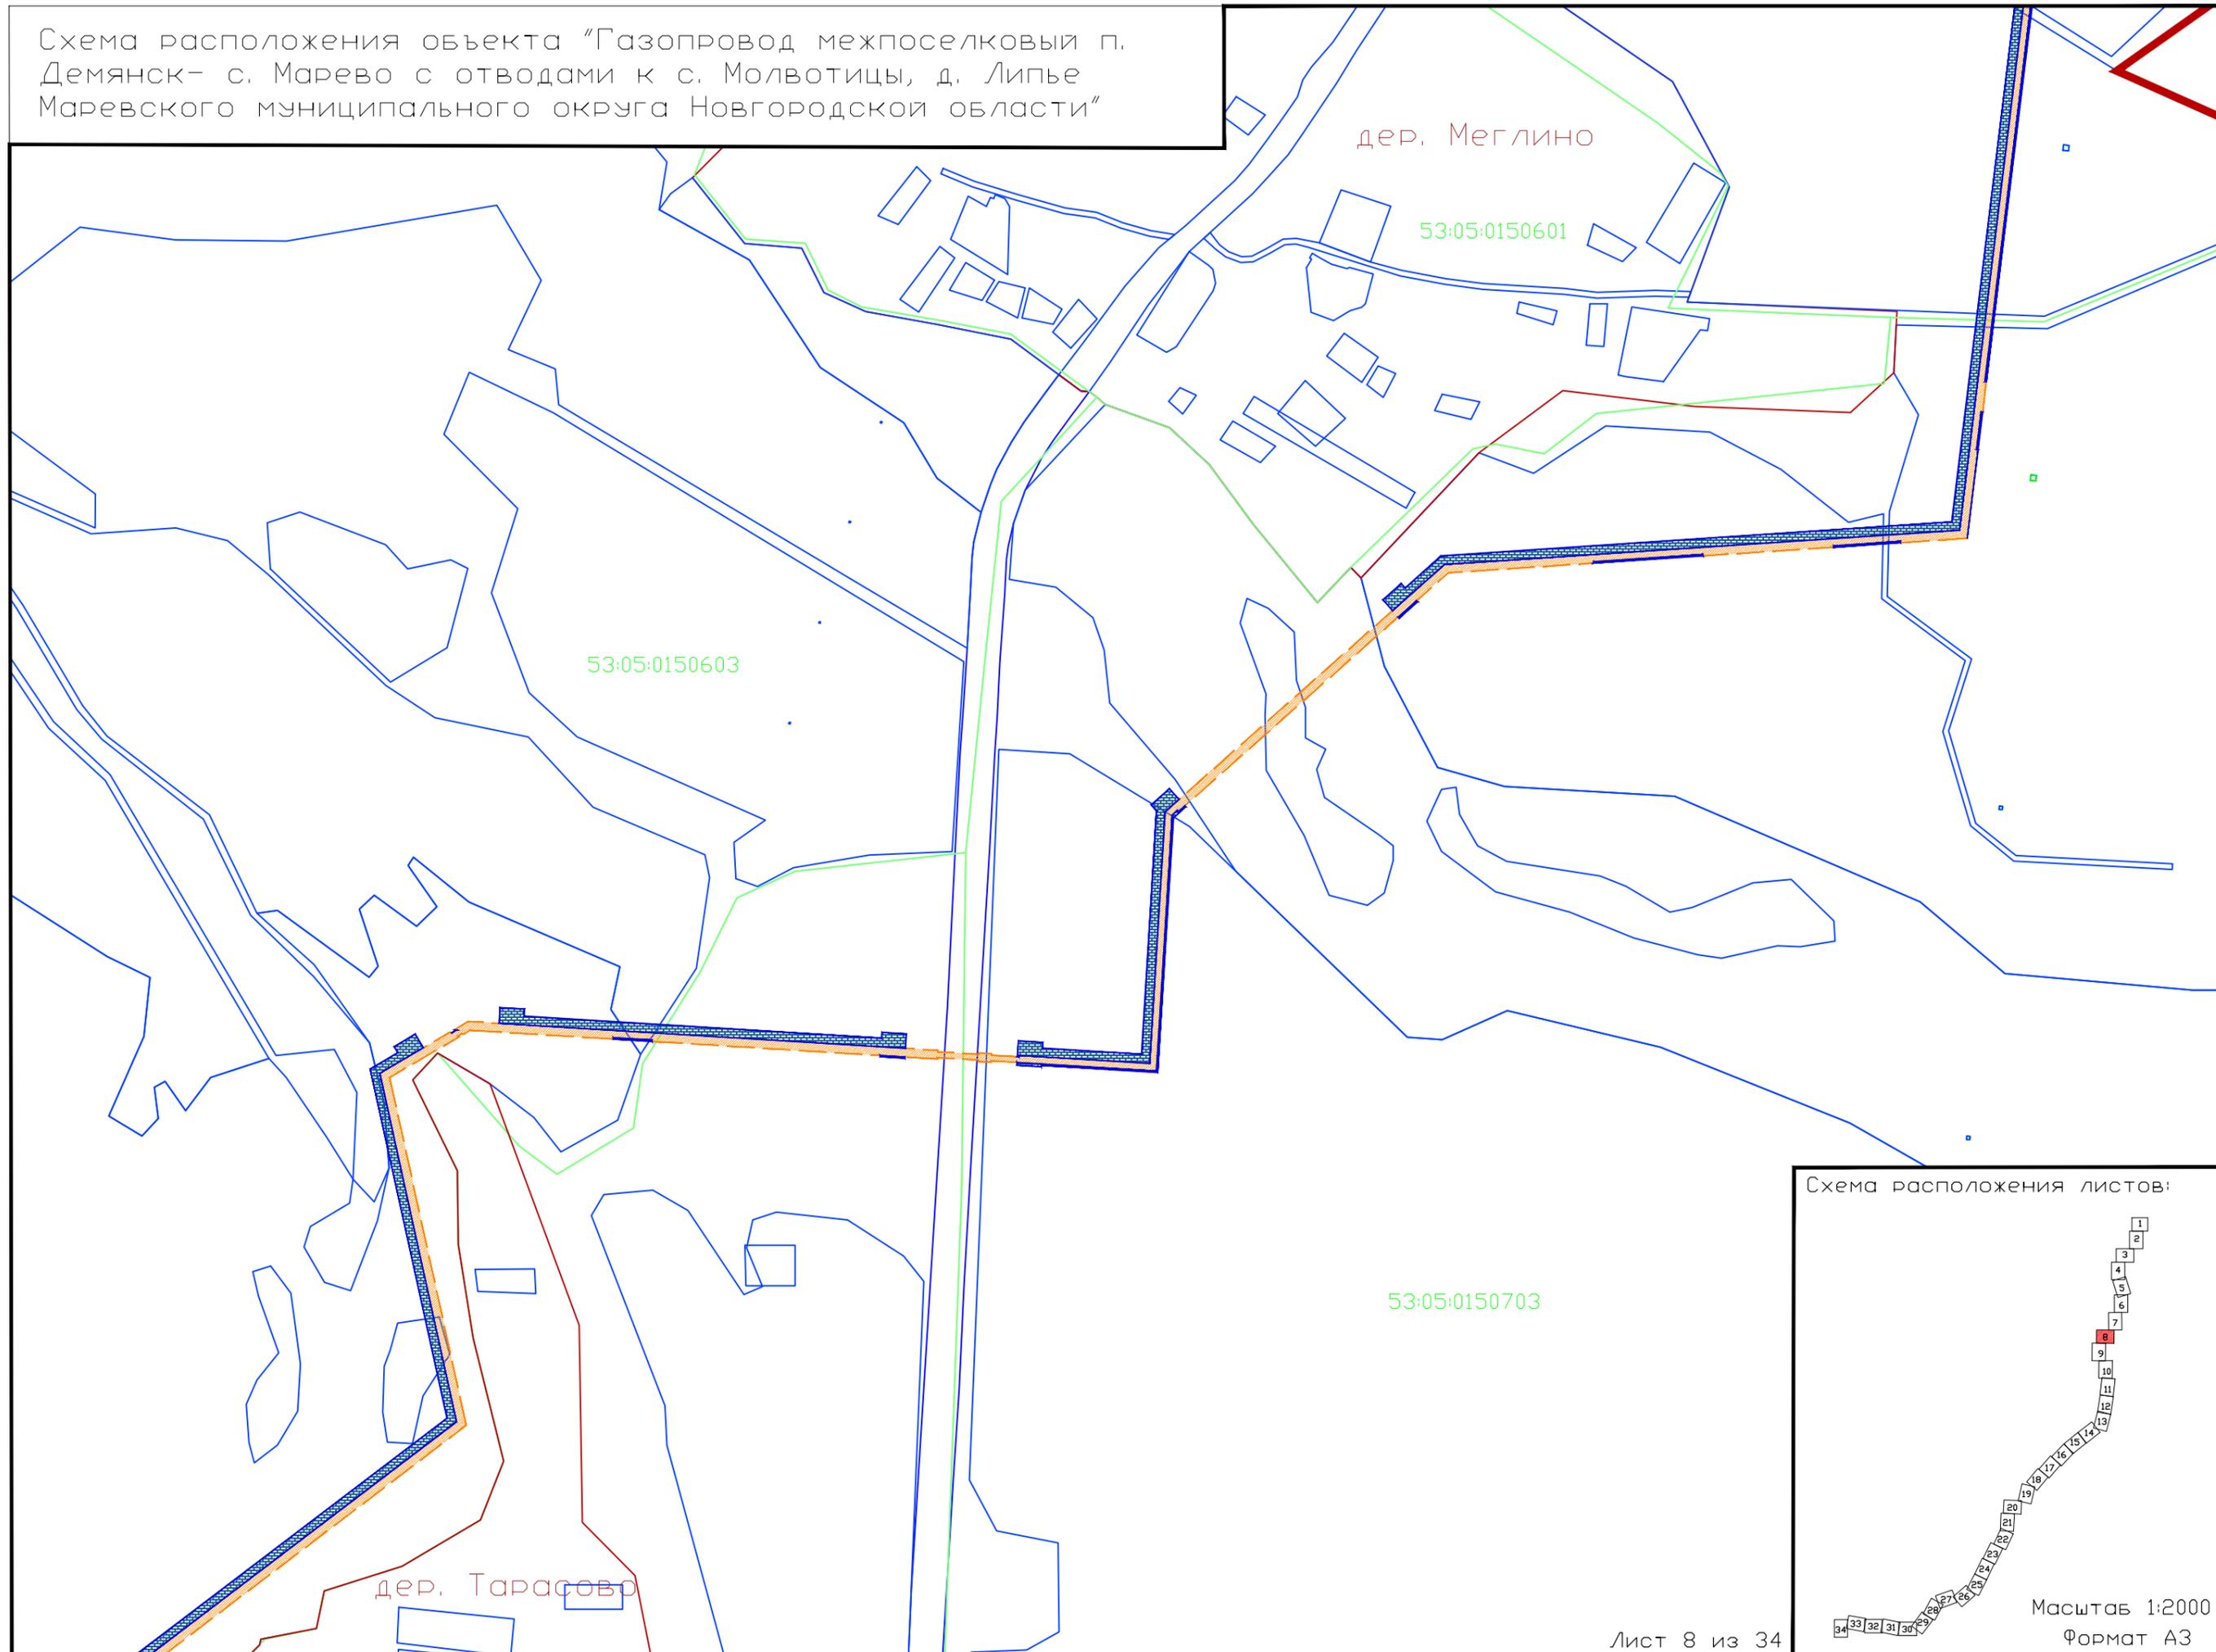


Схема расположения листов:

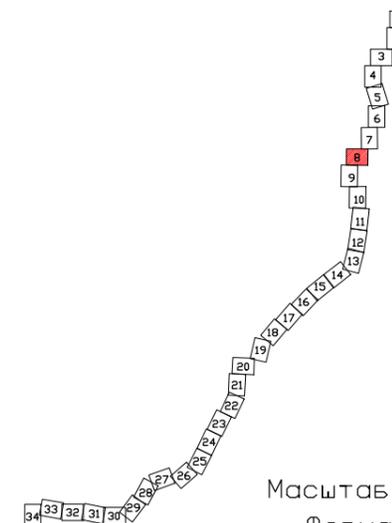


Схема расположения объекта "Газопровод межпоселковый п. Демянск- с. Марёво с отводами к с. Молвотицы, д. Липье Маревского муниципального округа Новгородской области"


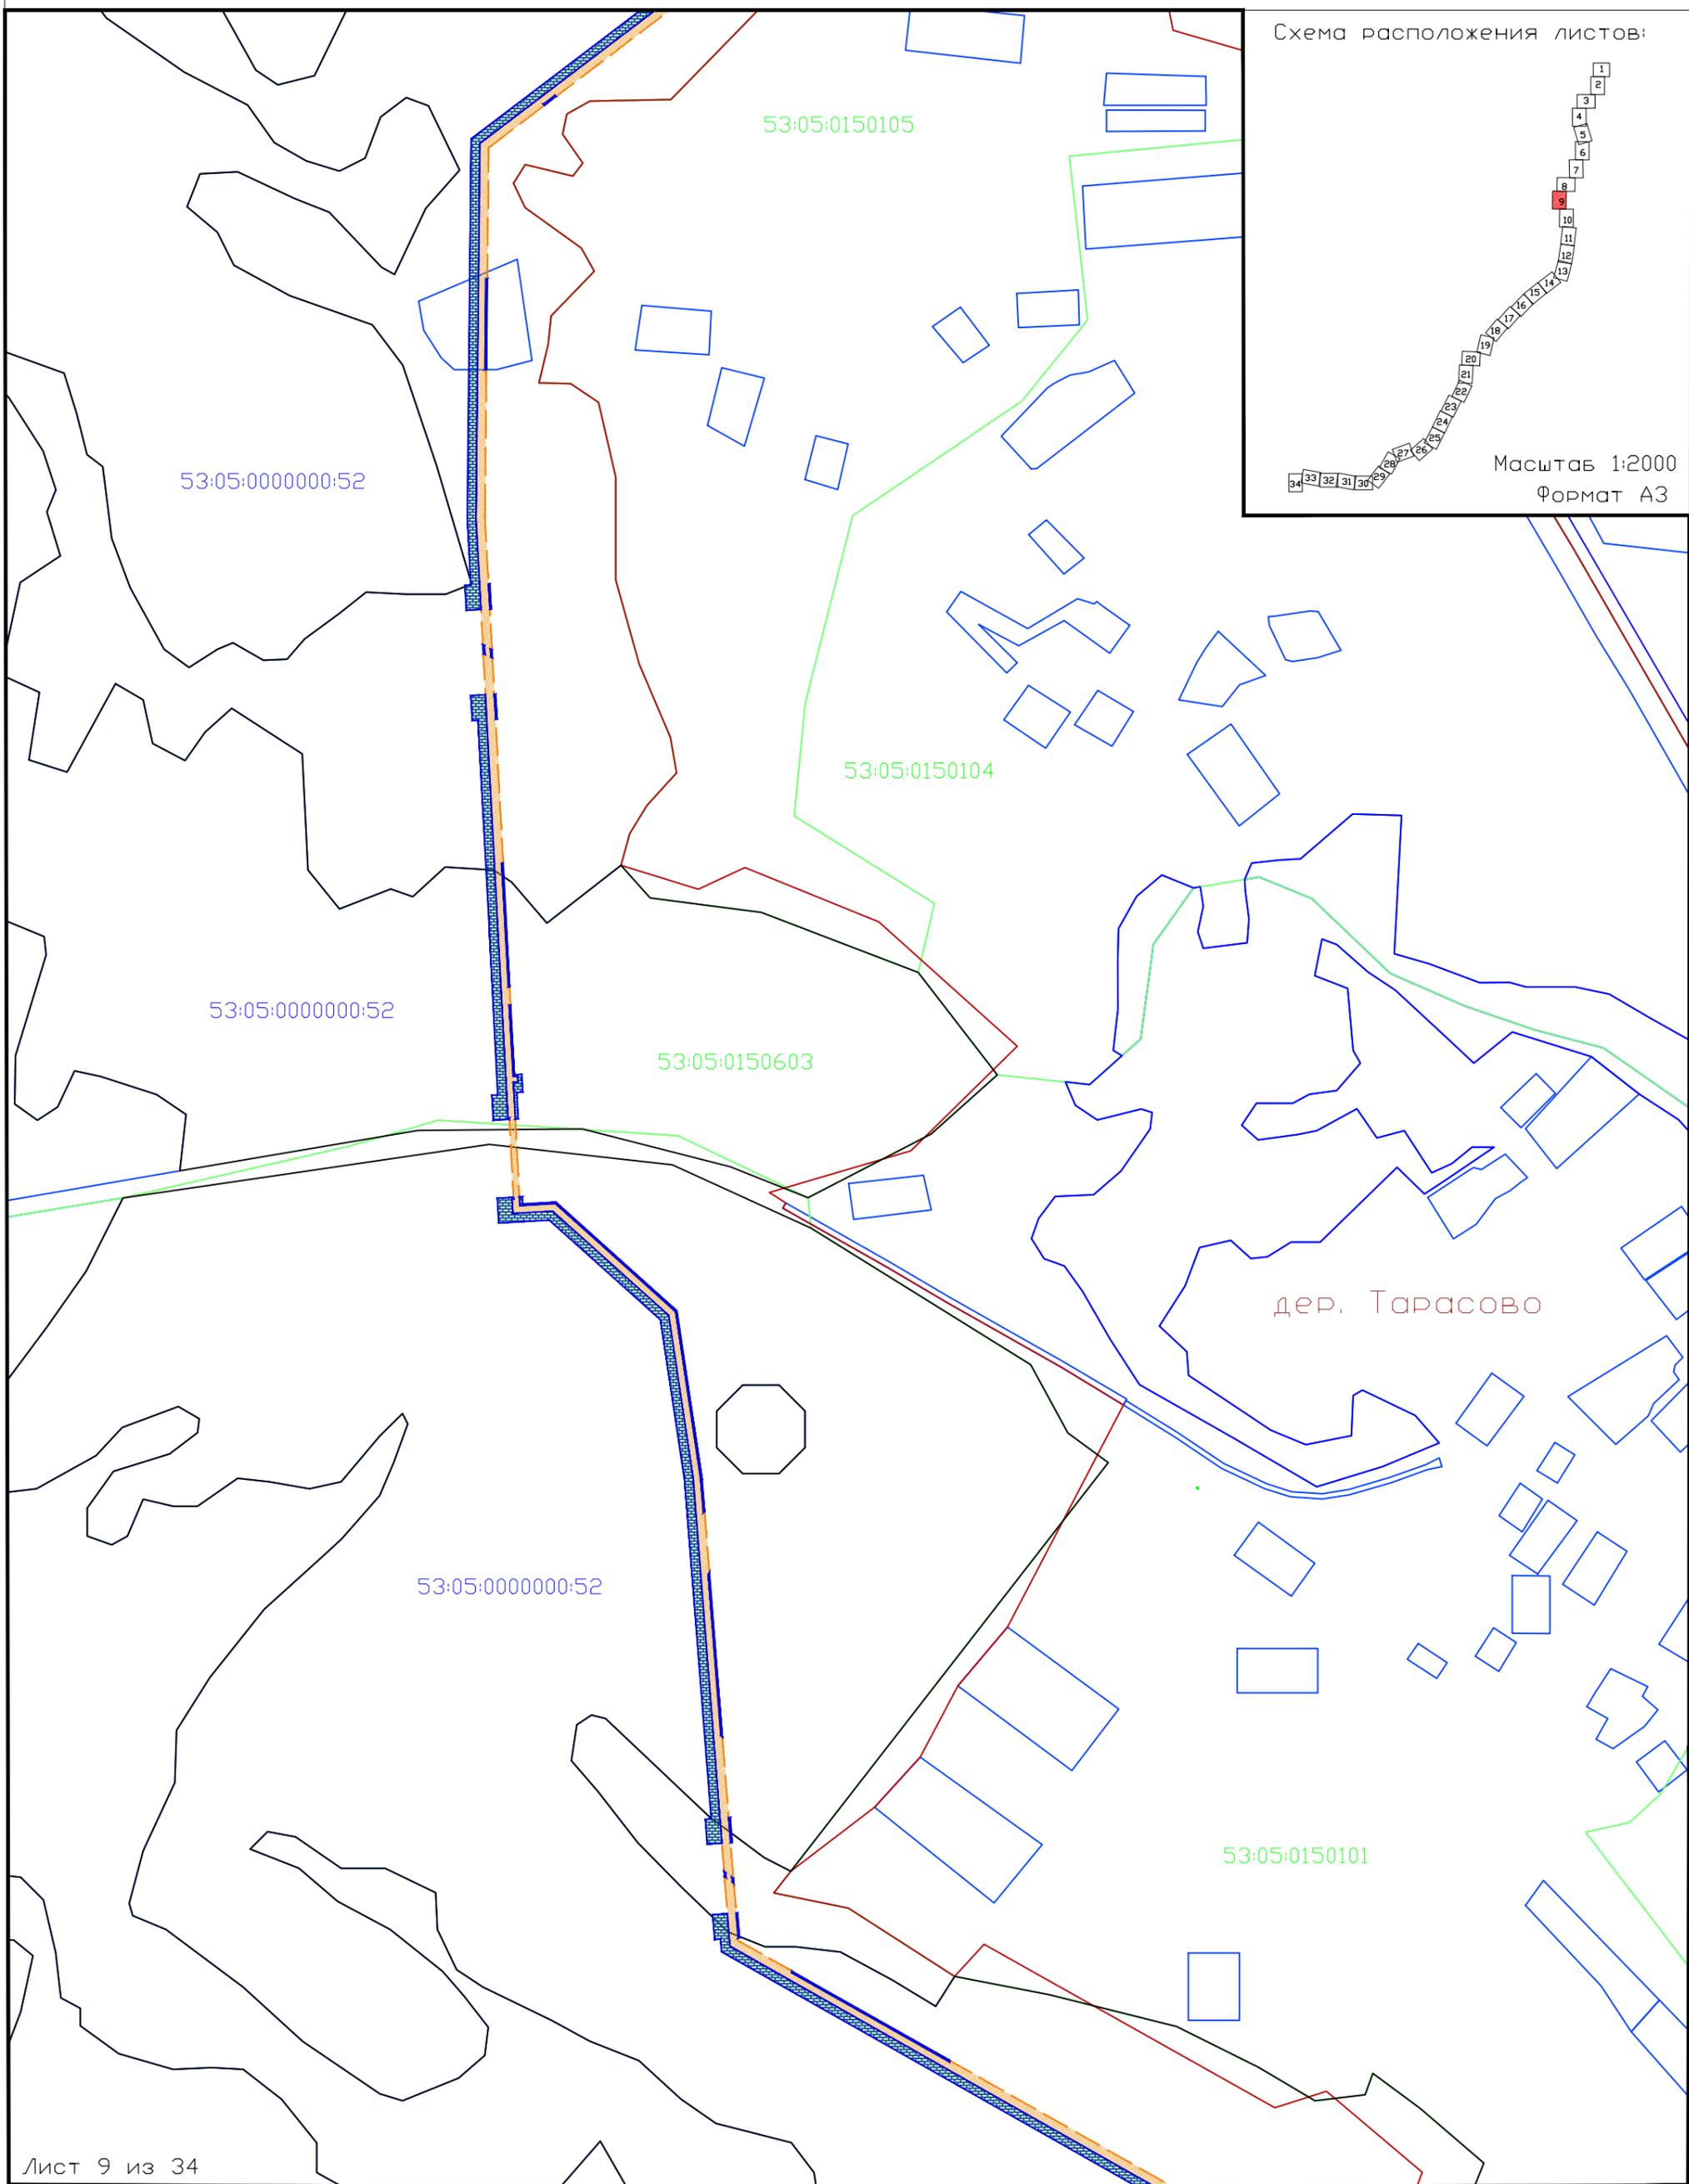


Схема расположения листов:

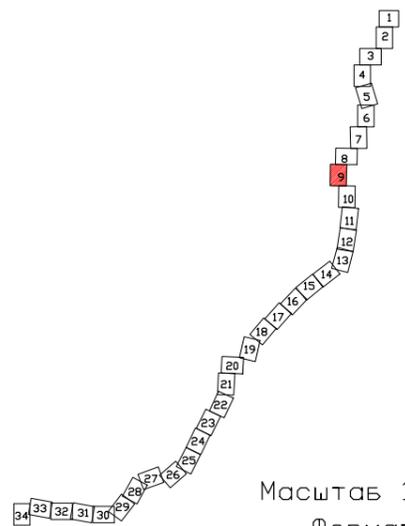

Масштаб 1:2000
Формат А3

Схема расположения объекта "Газопровод межпоселковый п. Демянск- с. Марево с отводами к с. Молвотицы, д. Липье Маревского муниципального округа Новгородской области"

Лист 10 из 34


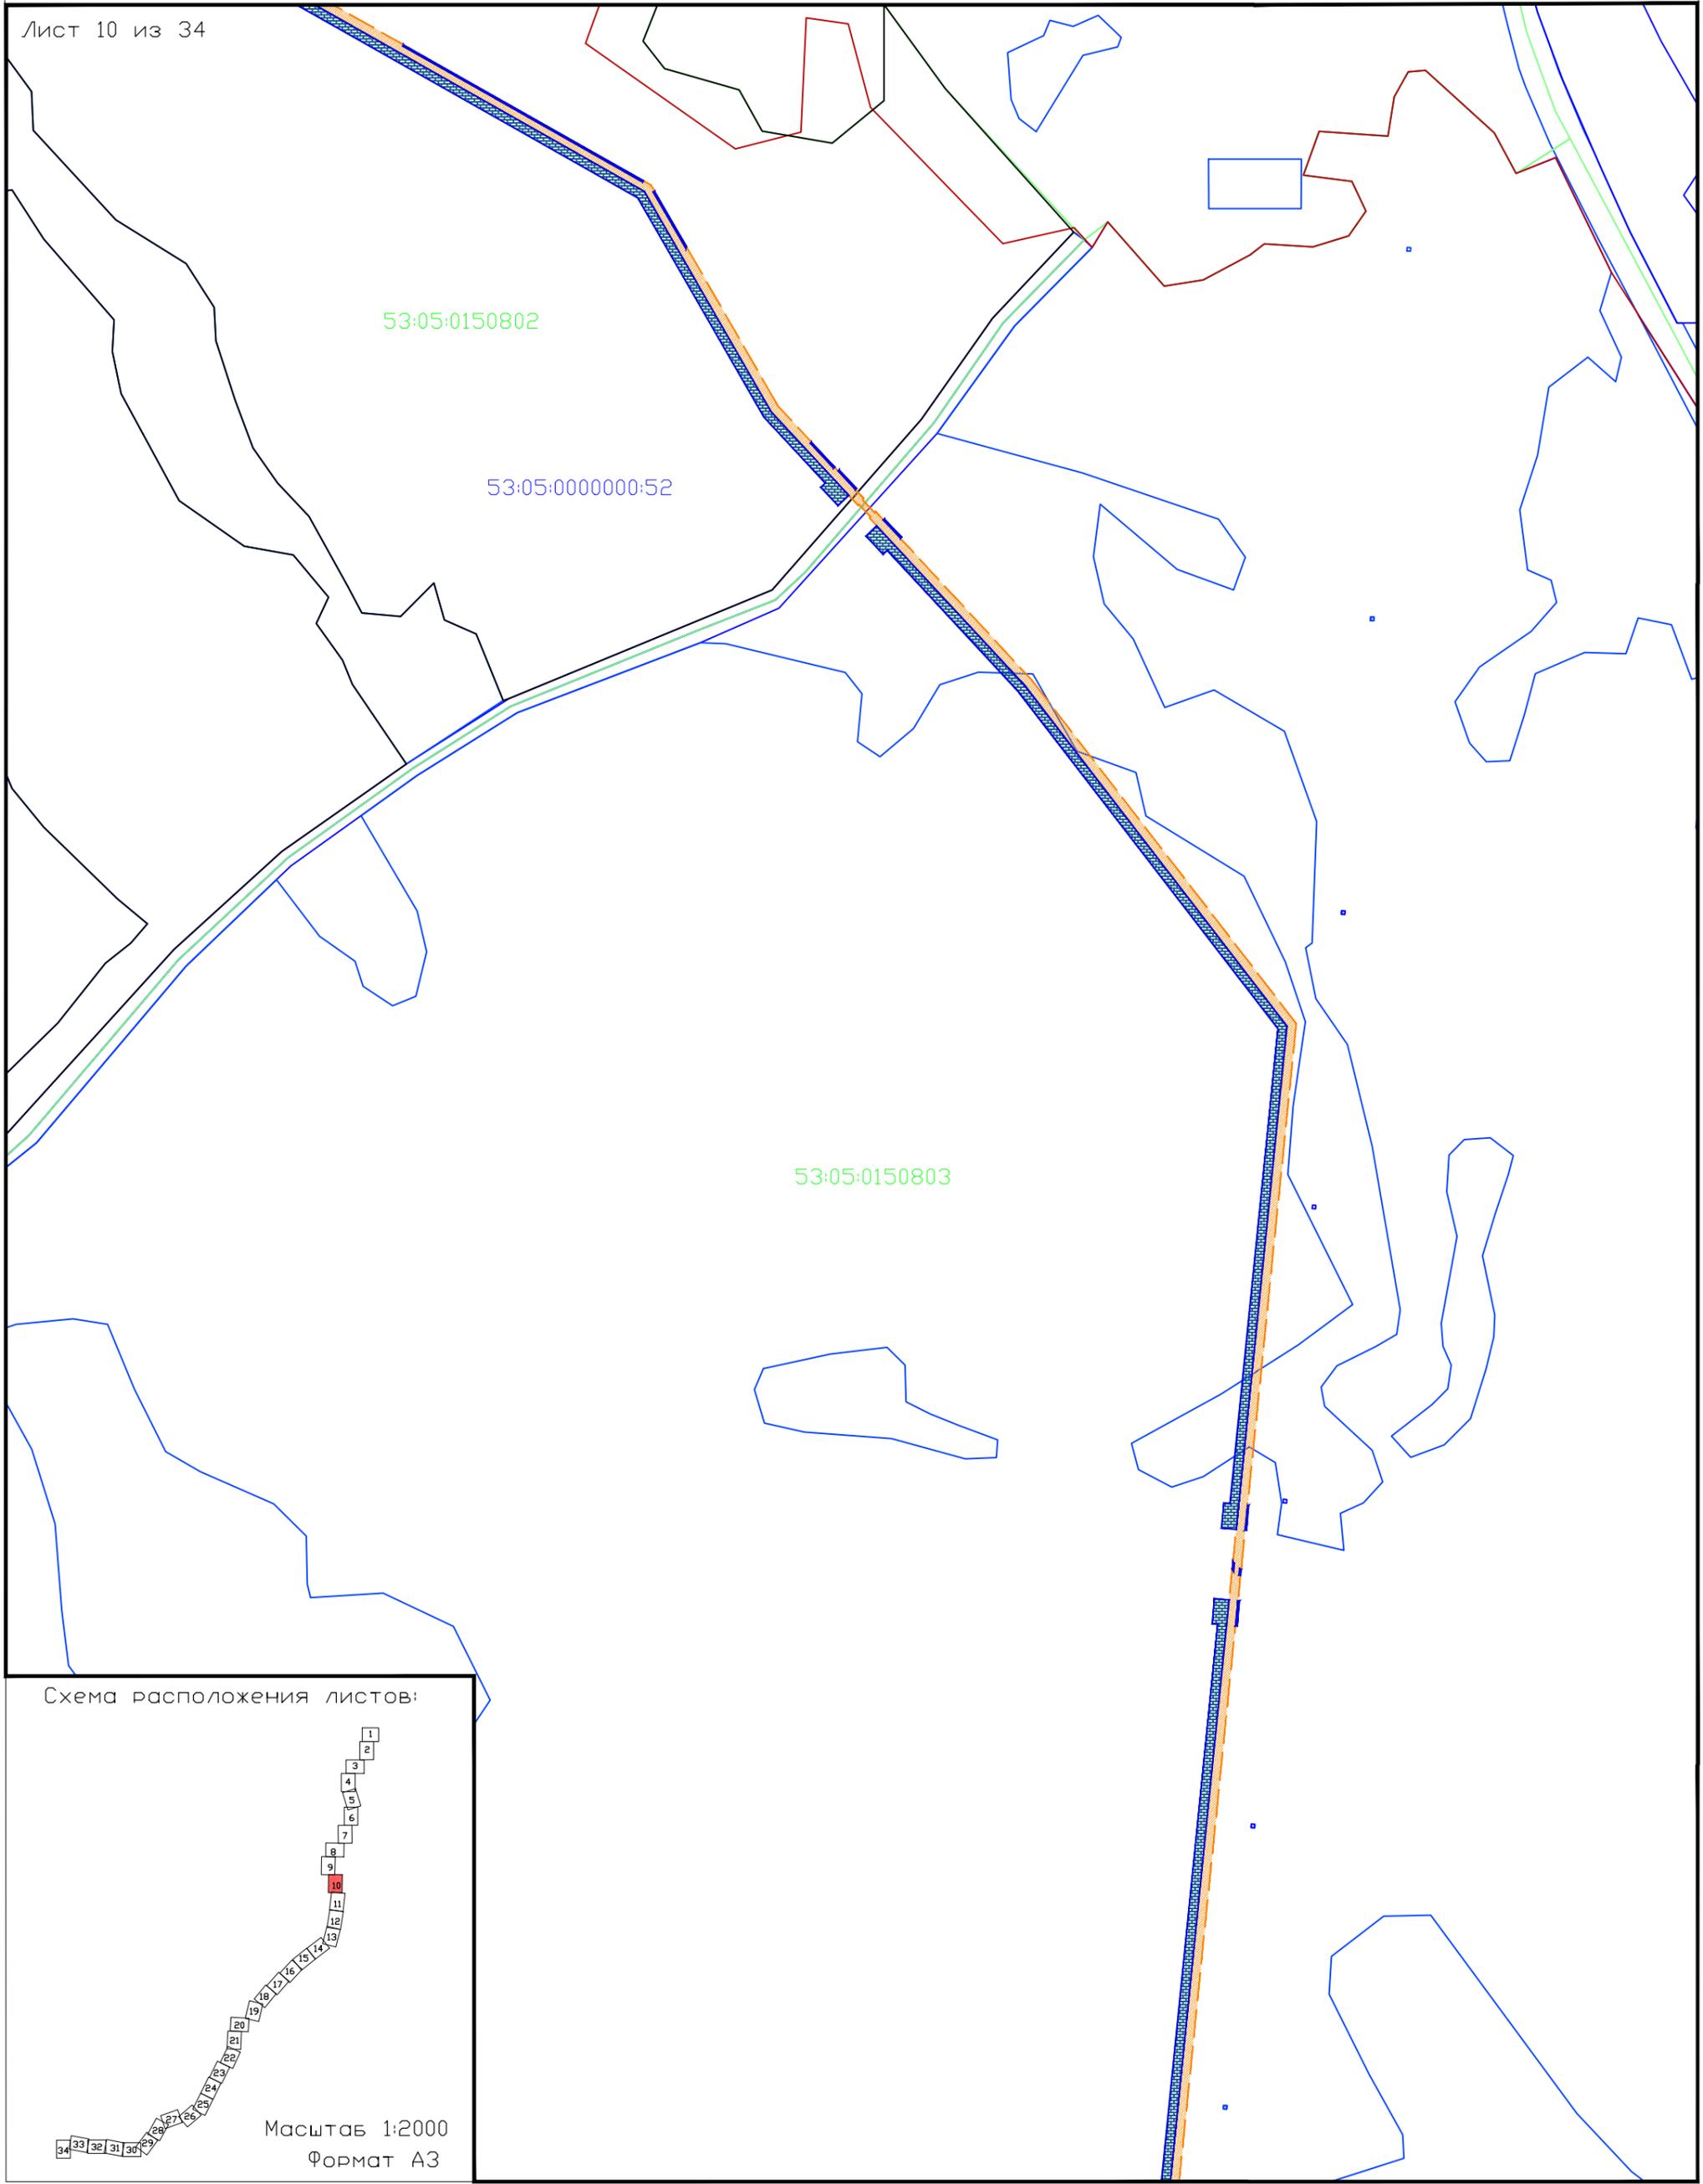


Схема расположения листов:

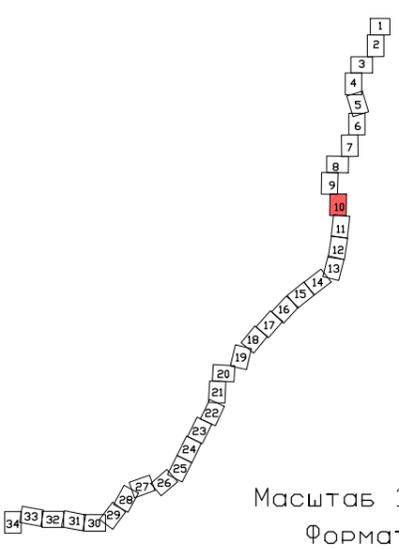

Масштаб 1:2000
Формат А3

Схема расположения объекта "Газопровод межпоселковый п. Демянск- с. Марево с отводами к с. Молвотицы, д. Липье Маревского муниципального округа Новгородской области"

Лист 11 из 34


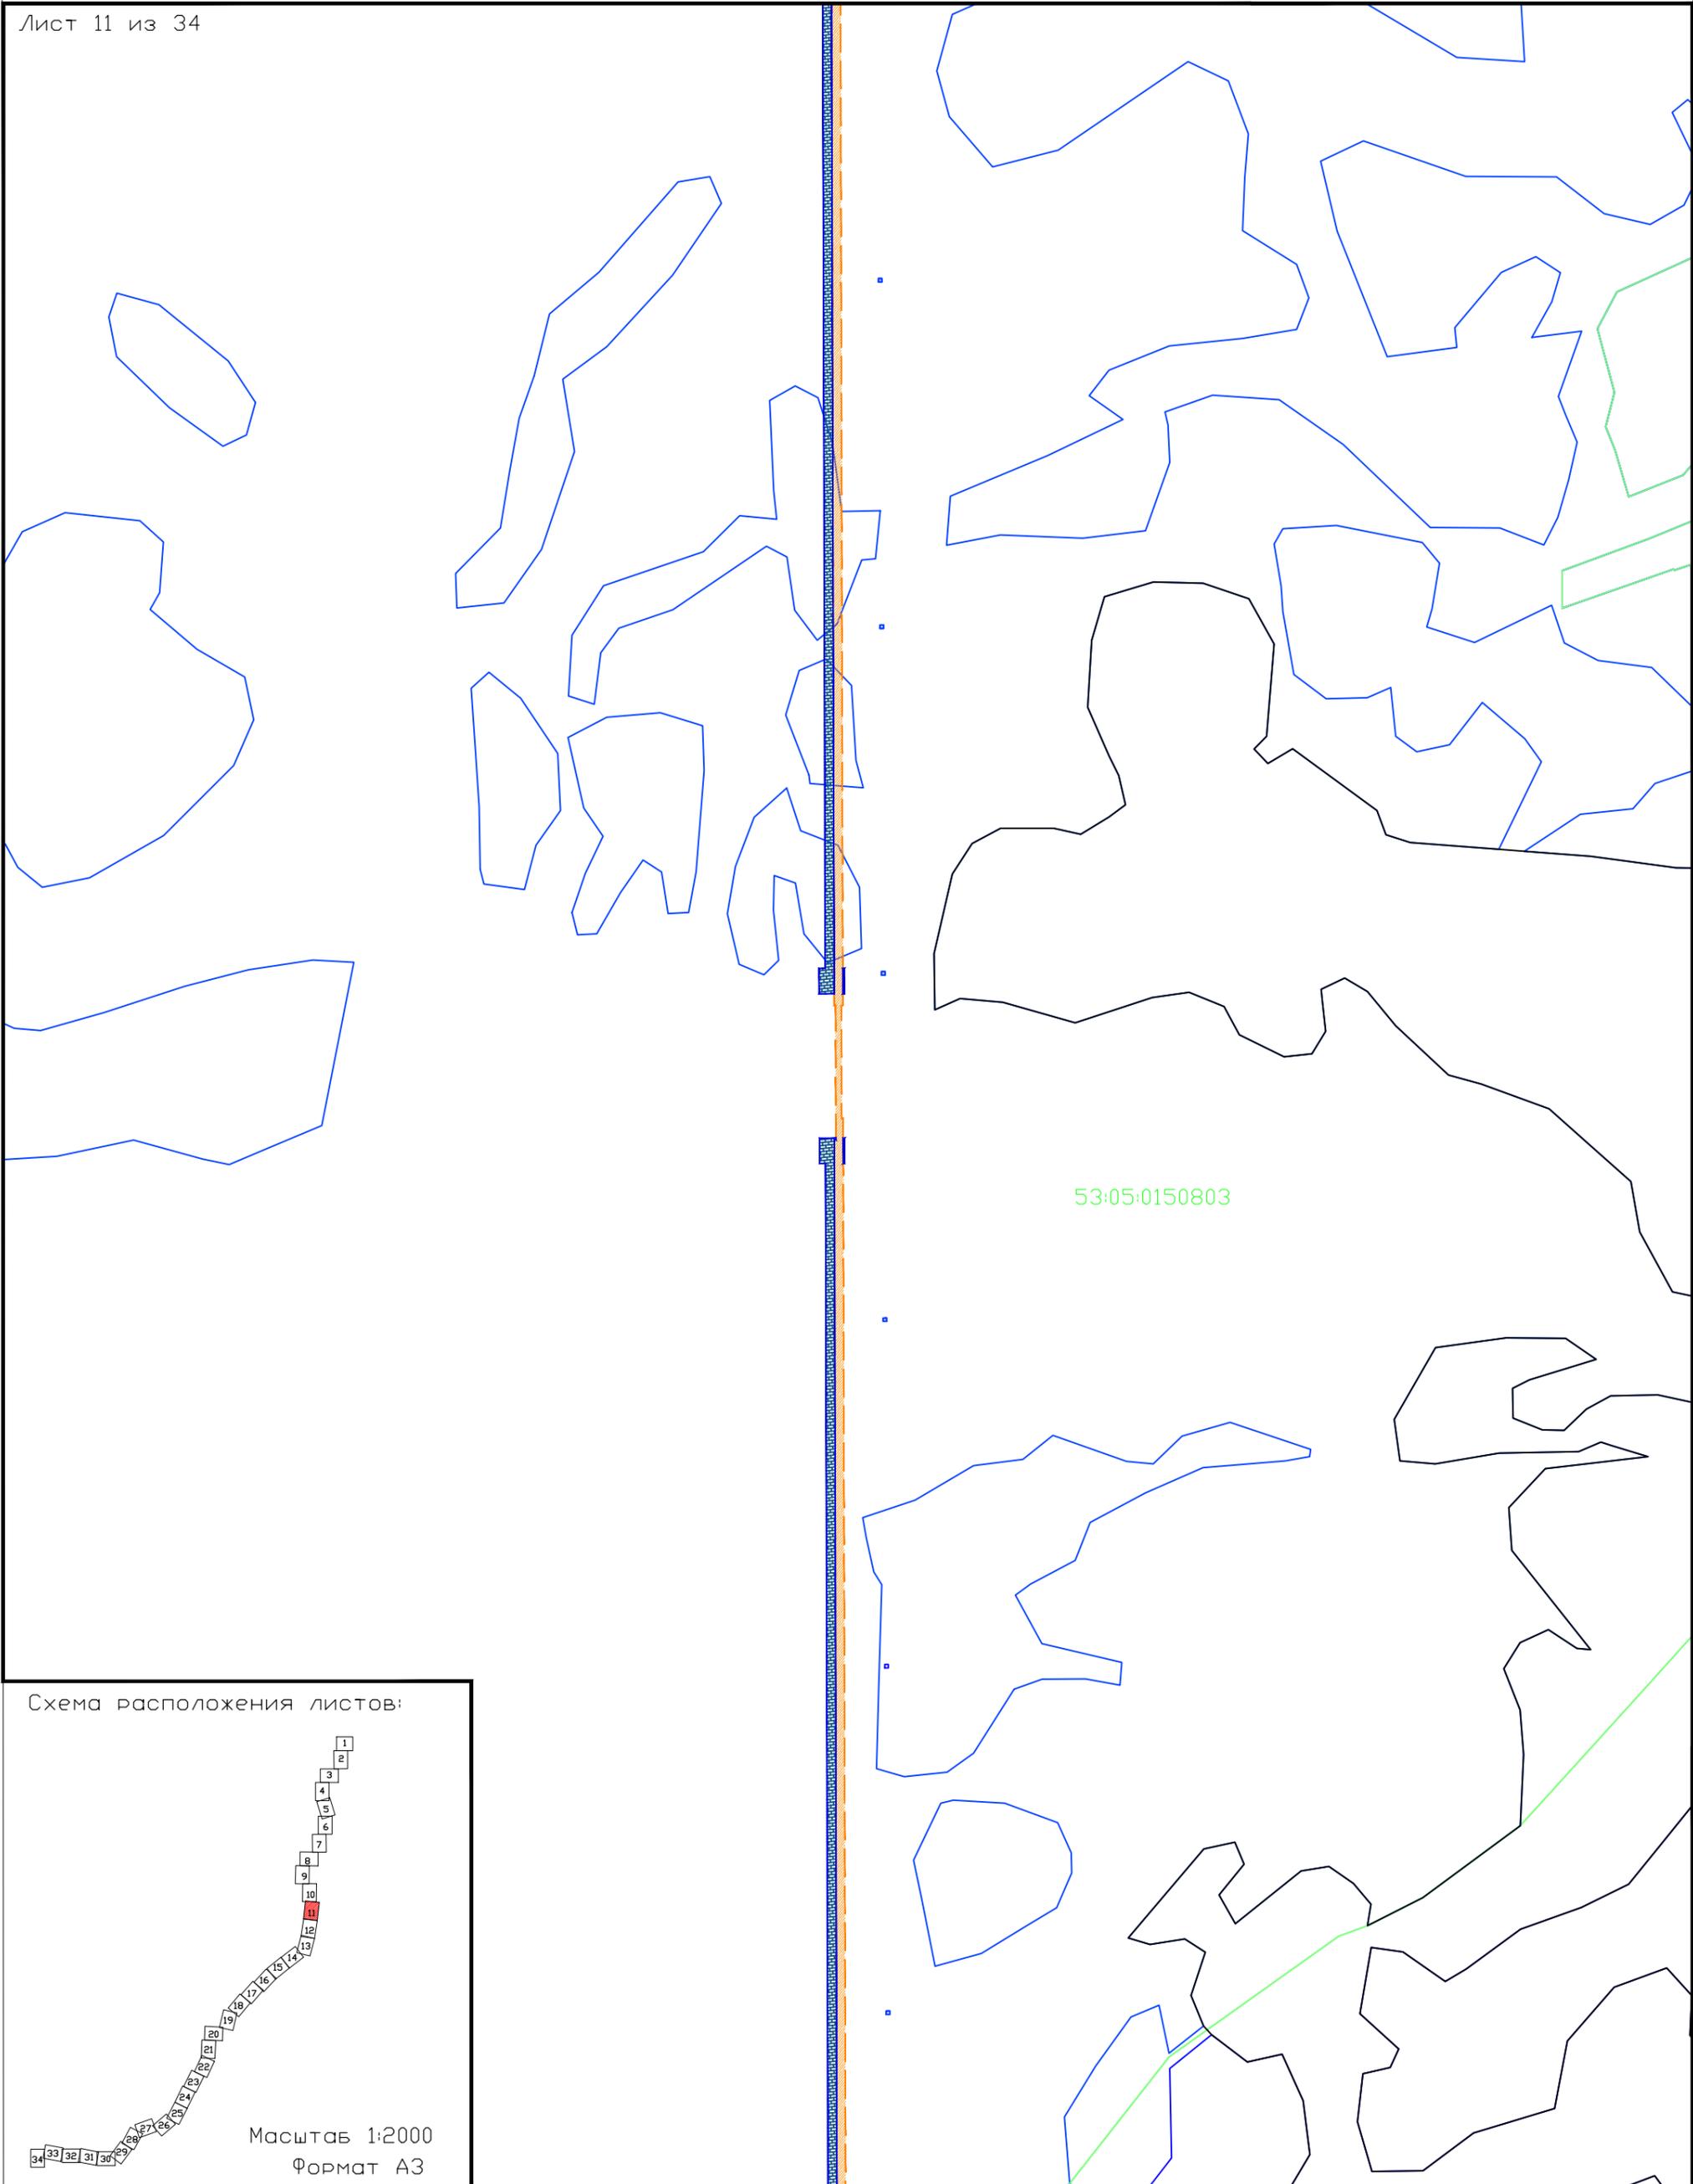


Схема расположения листов:

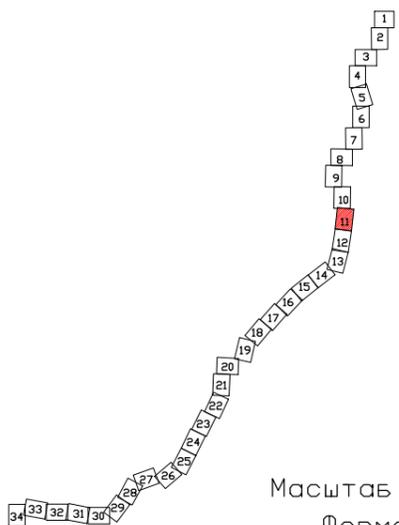

Масштаб 1:2000
Формат А3


Схема расположения объекта "Газопровод межпоселковый п. Демянск- с. Марево с отводами к с. Молвотицы, д. Липье Маревского муниципального округа Новгородской области"

Лист 12 из 34

53:05:0150803

53:05:0151102

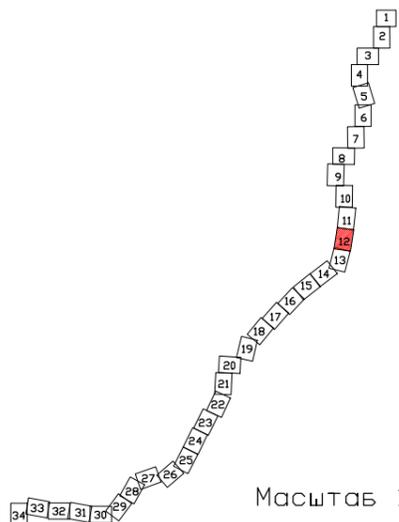Схема расположения листов:



Масштаб 1:2000
Формат А3

Схема расположения объекта "Газопровод межпоселковый п. Демянск- с. Марево с отводами к с. Молвотицы, д. Липье Маревского муниципального округа Новгородской области"

Лист 13 из 34


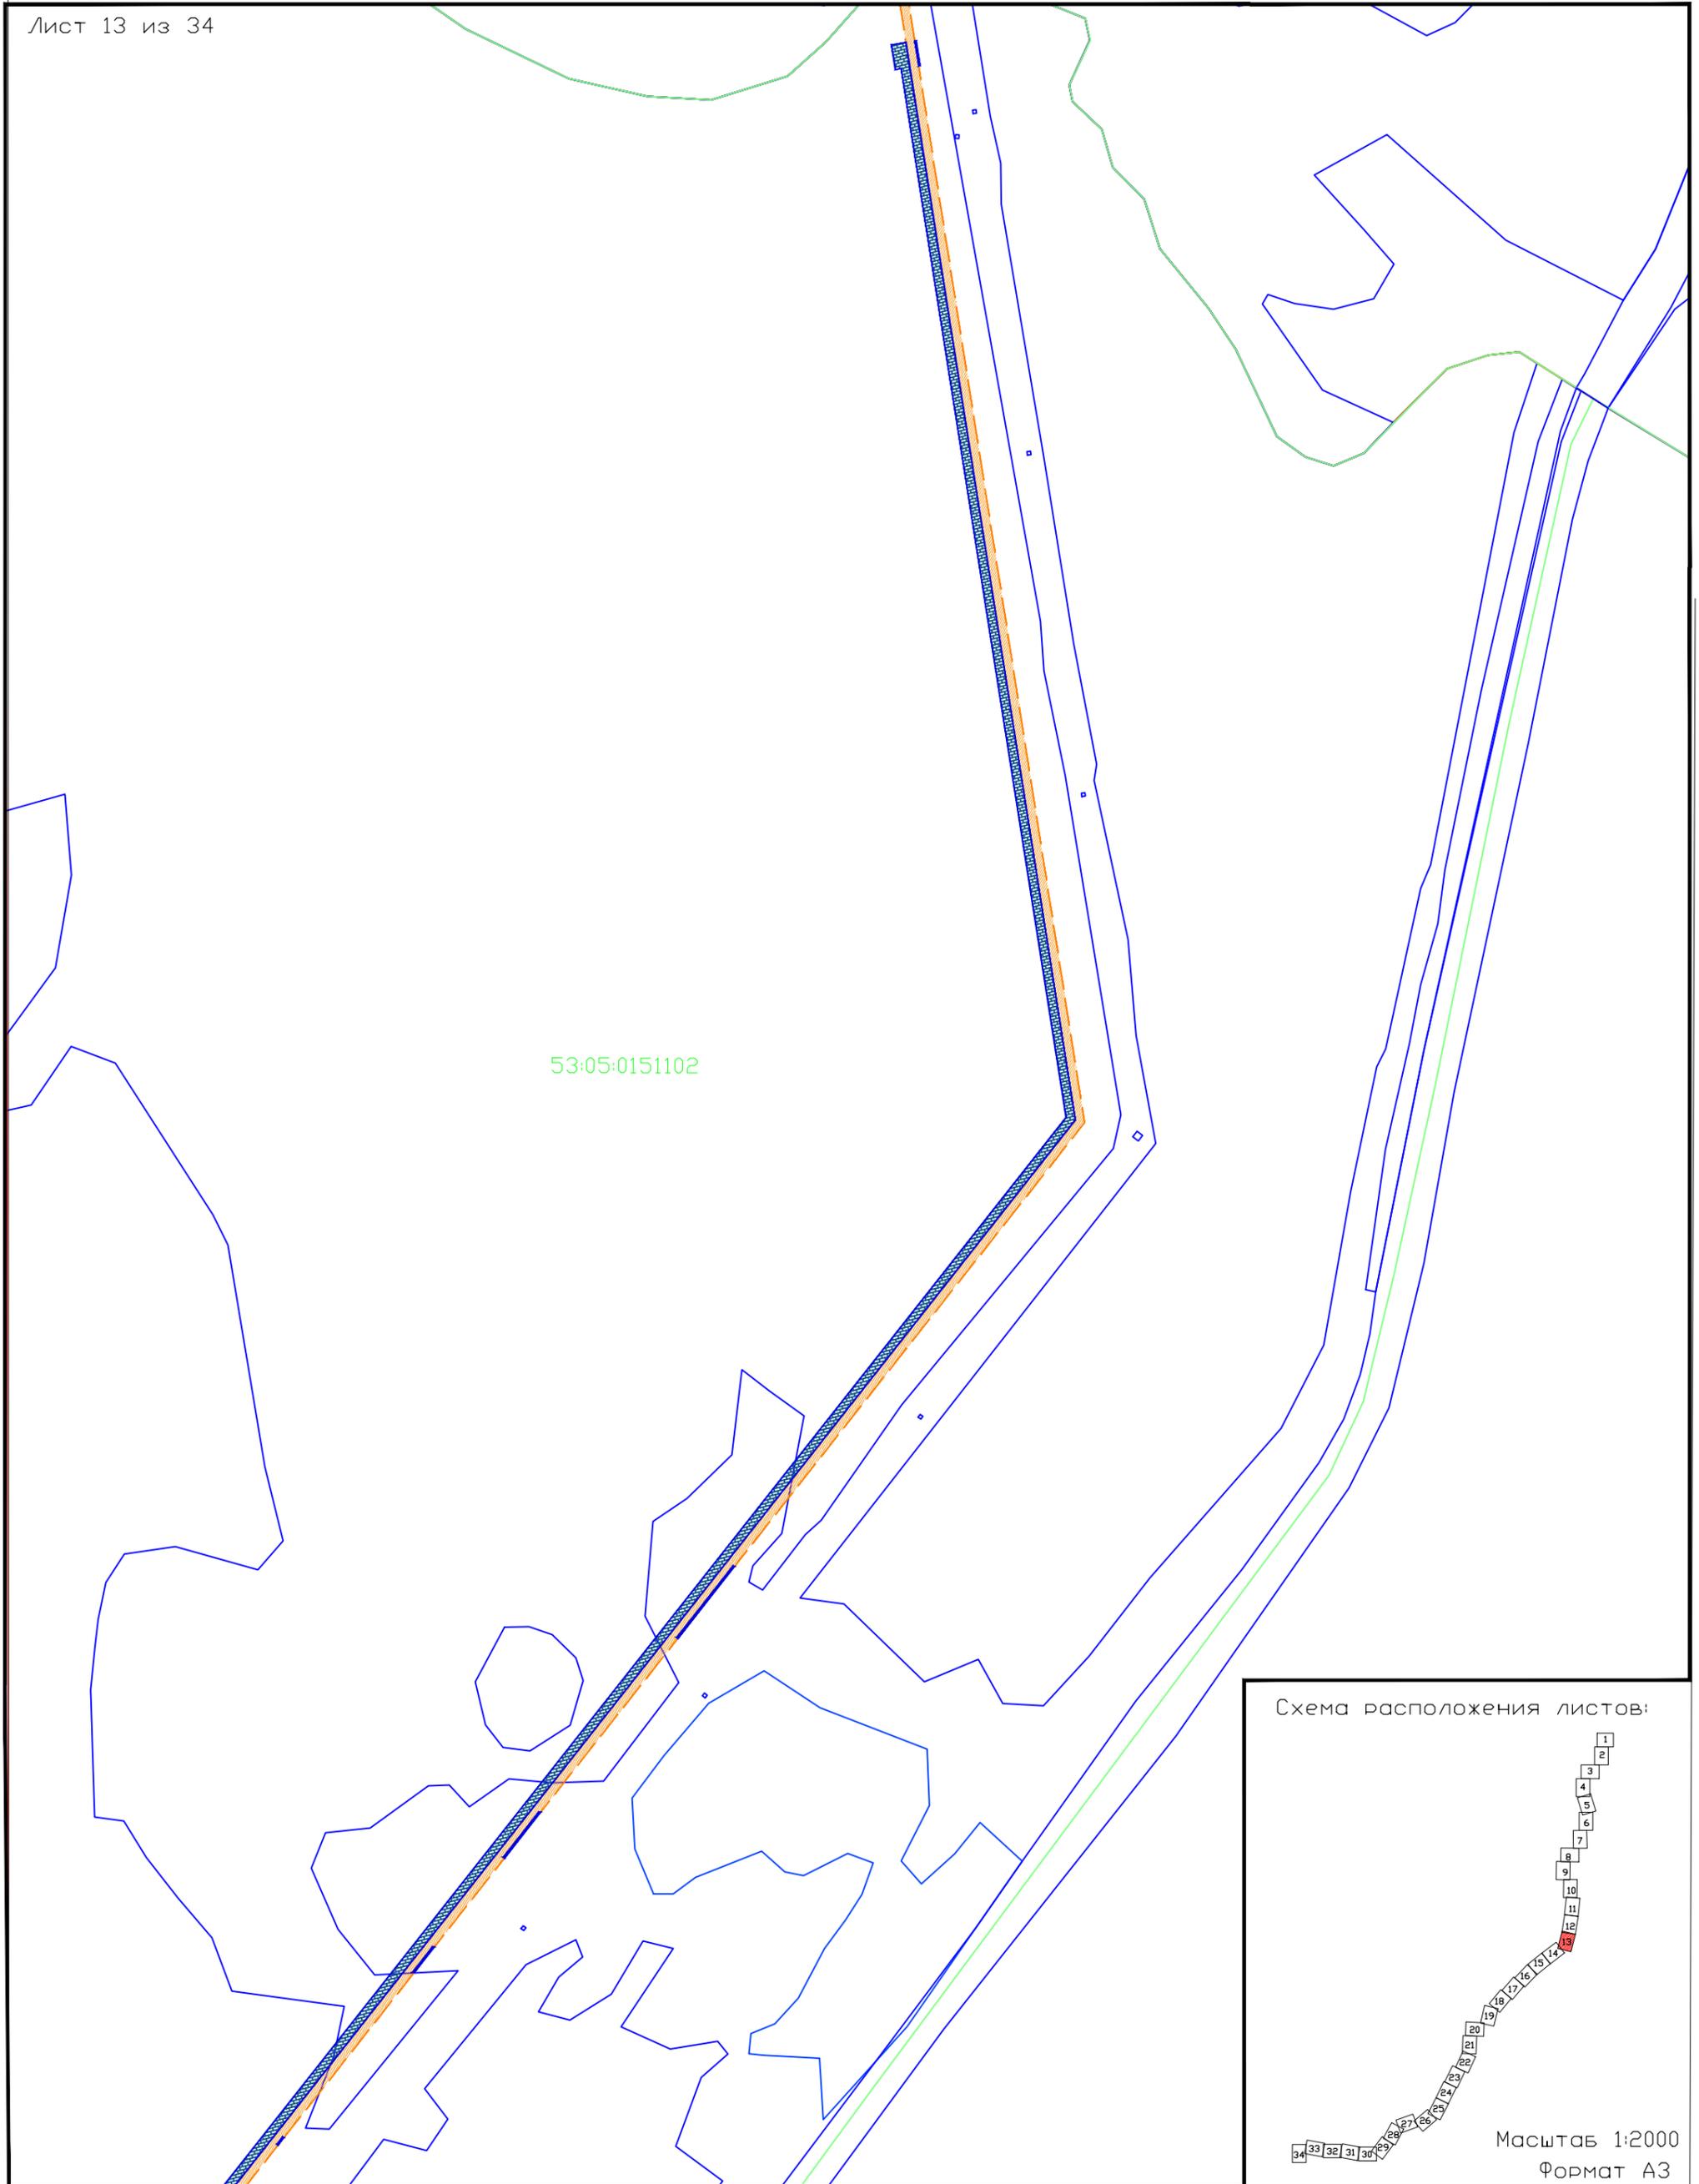


Схема расположения листов:

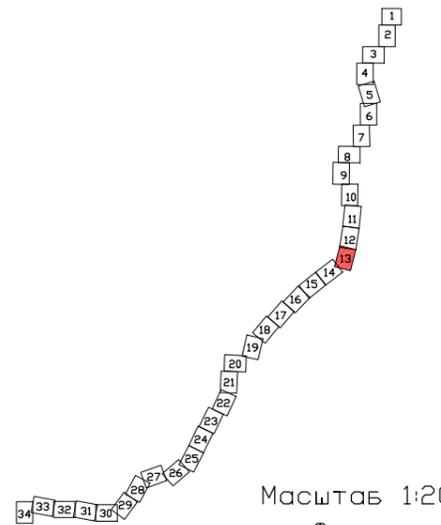

Масштаб 1:2000
Формат А3

Схема расположения объекта "Газопровод межпоселковый п. Демянск- с. Марево с отводами к с. Молвотицы, д. Липье Маревского муниципального округа Новгородской области"

53:09:0090901

дер. Бель-2

53:09:0090301

Схема расположения листов:

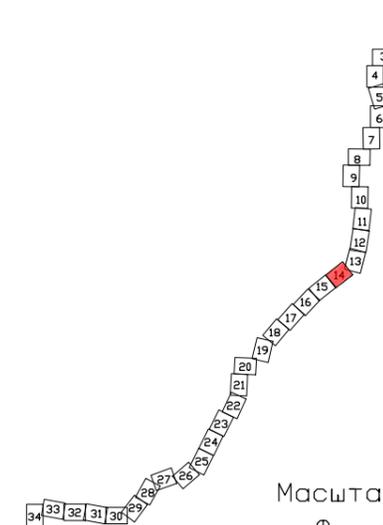


Схема расположения объекта "Газопровод межпоселковый п. Демянск- с. Марево с отводами к с. Молвотицы, д. Липье Маревского муниципального округа Новгородской области"

53:09:0090901

Схема расположения листов:


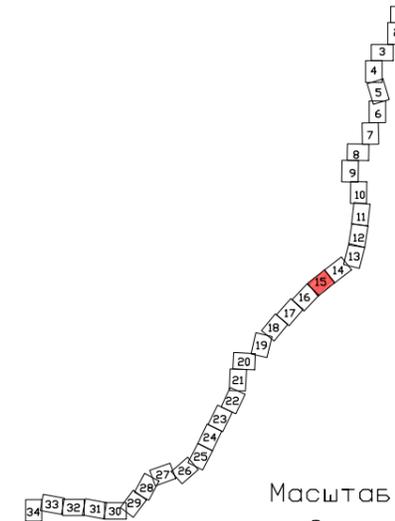


Схема расположения объекта "Газопровод межпоселковый п. Демянск- с. Марево с отводами к с. Молвотицы, д. Липье Маревского муниципального округа Новгородской области"

53:09:0090901

53:09:0091201

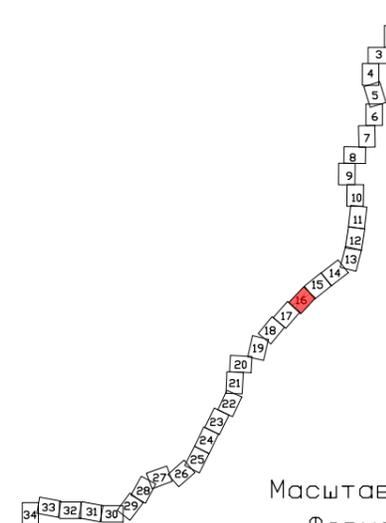Схема расположения листов:



Масштаб 1:2000
Формат А3

Схема расположения объекта "Газопровод межпоселковый п. Демянск- с. Марёво с отводами к с. Молвотицы, д. Липье Марёвского муниципального округа Новгородской области"

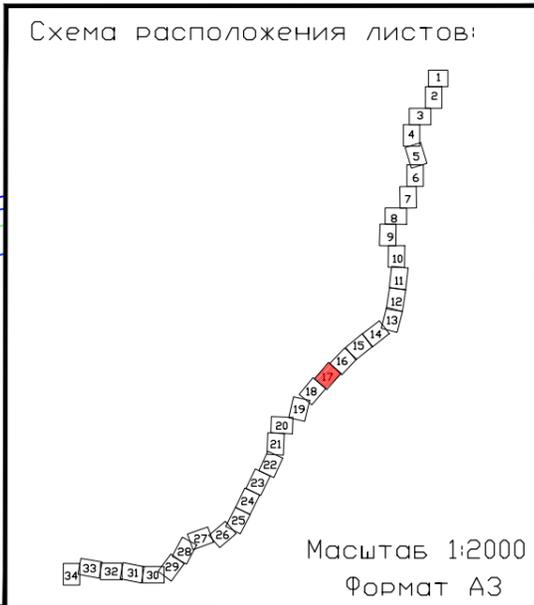
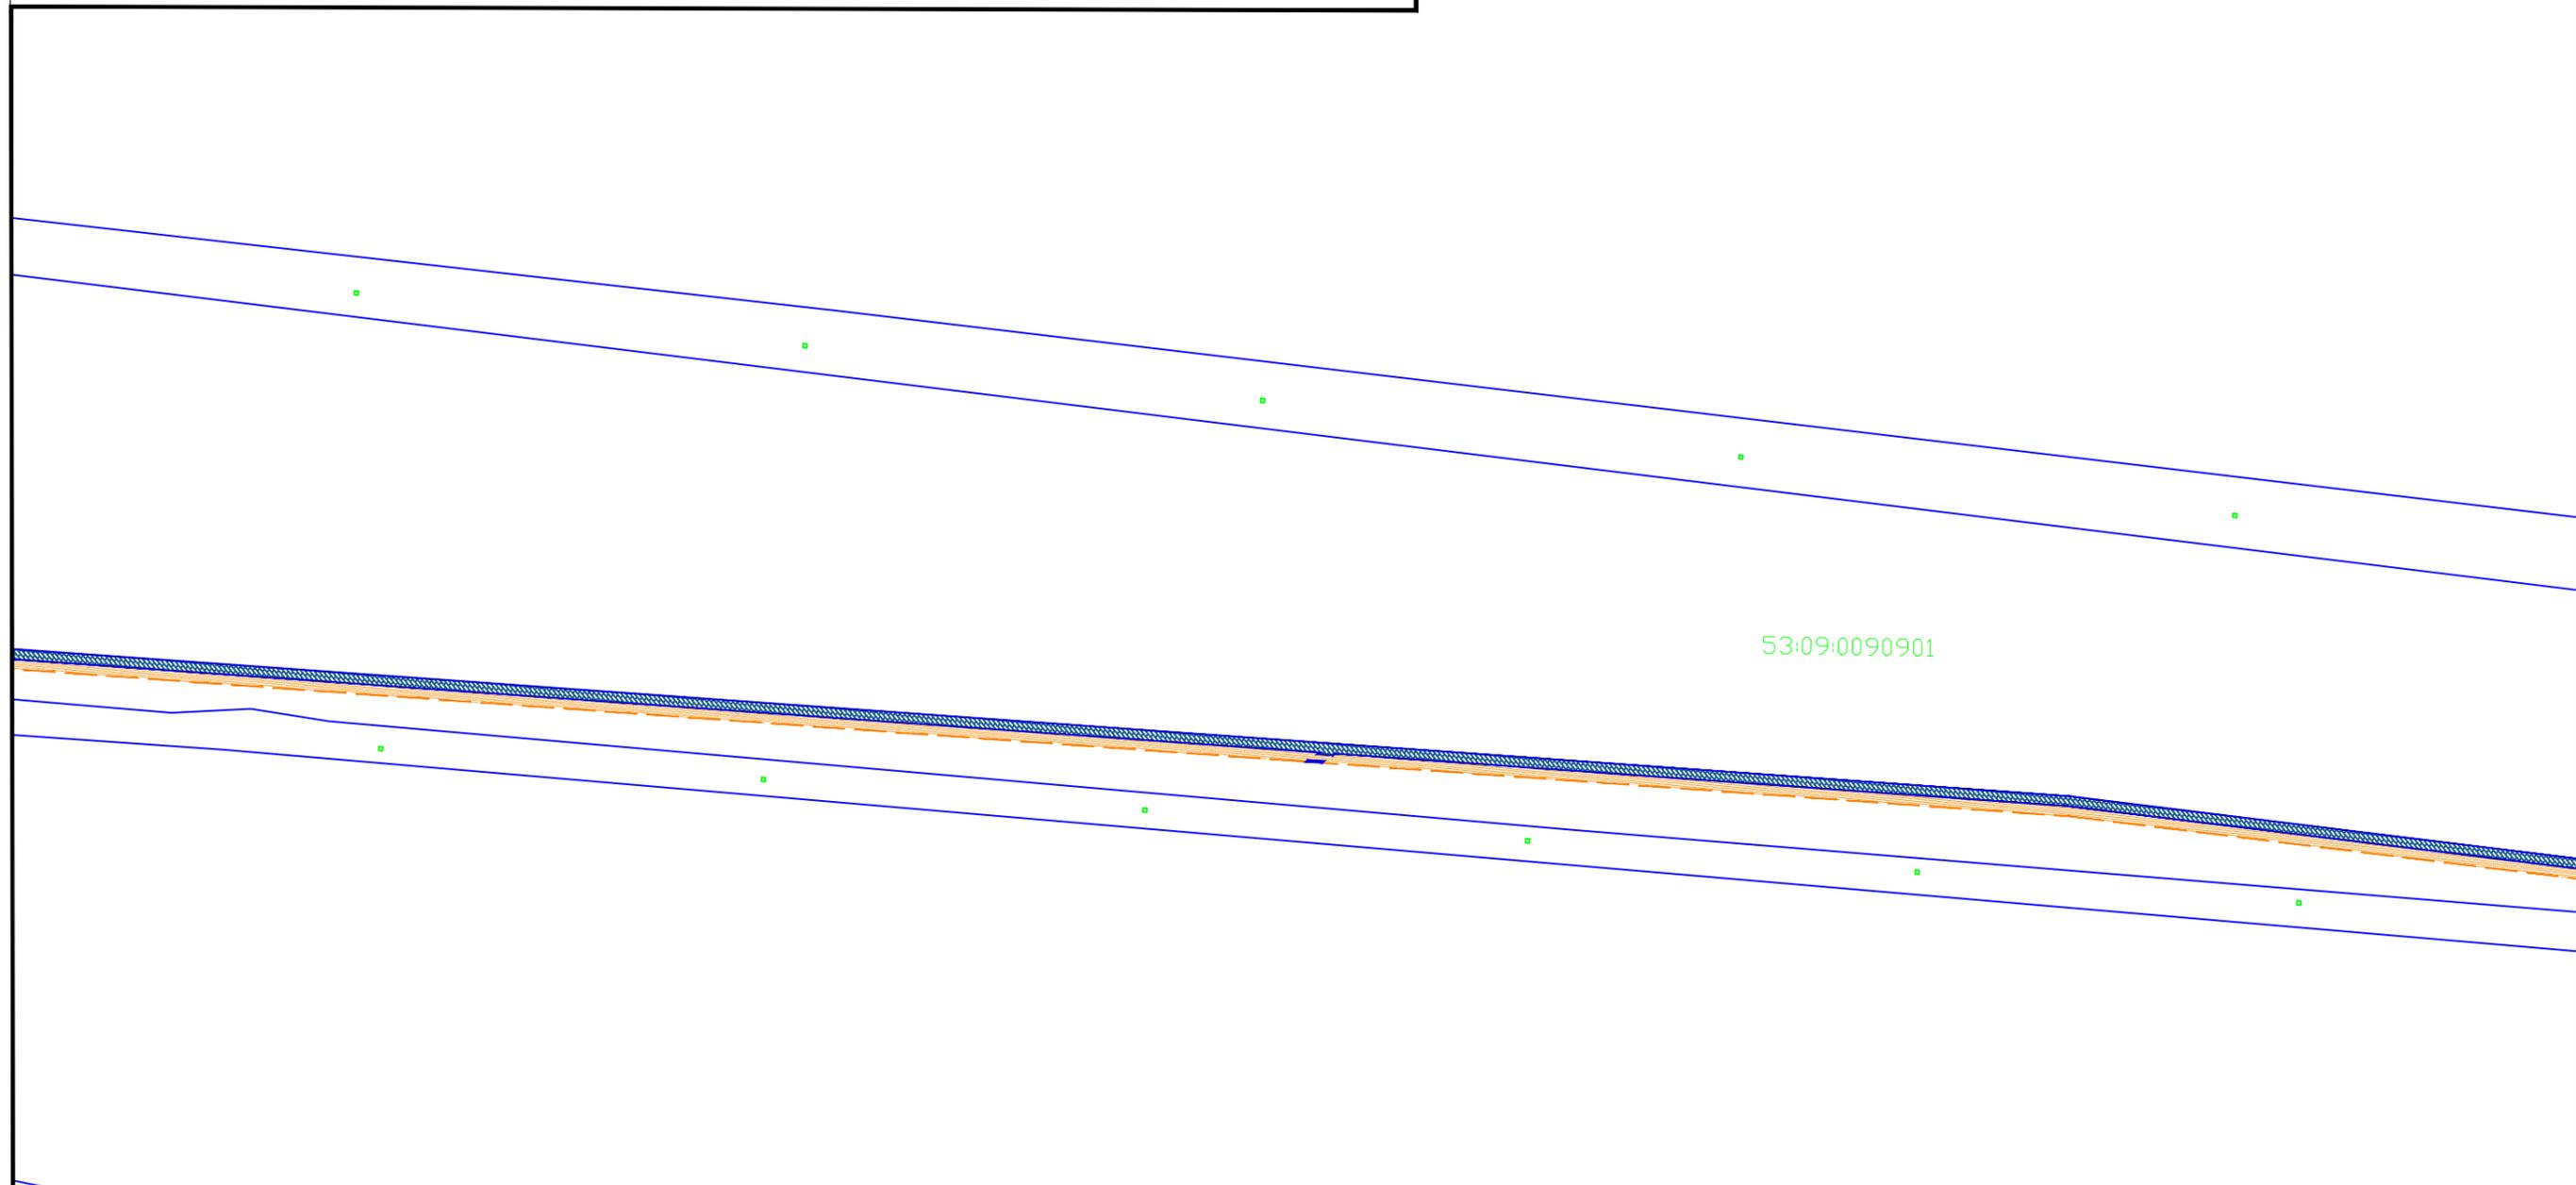



Схема расположения объекта "Газопровод межпоселковый п. Демянск- с. Марево с отводами к с. Молвотицы, д. Липье Маревского округа Новгородской области"

Лист 18 из 34

53:09:0090901

53:09:0091201

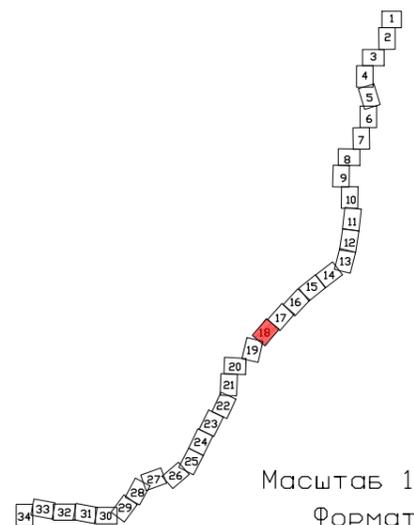Схема расположения листов:




Масштаб 1:2000
Формат А3

Схема расположения объекта "Газопровод межпоселковый п. Демянск- с. Марево с отводами к с. Молвотицы, д. Липье Маревского муниципального округа Новгородской области"



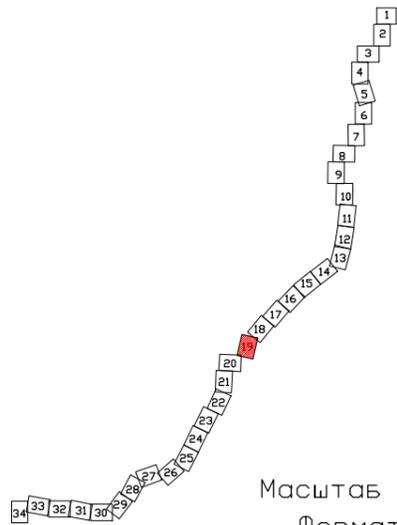Схема расположения листов:



Масштаб 1:2000
Формат А3

Схема расположения объекта "Газопровод межпоселковый п. Демянск- с. Марево с отводами к с. Молвотицы, д. Липье Маревского муниципального округа Новгородской области"


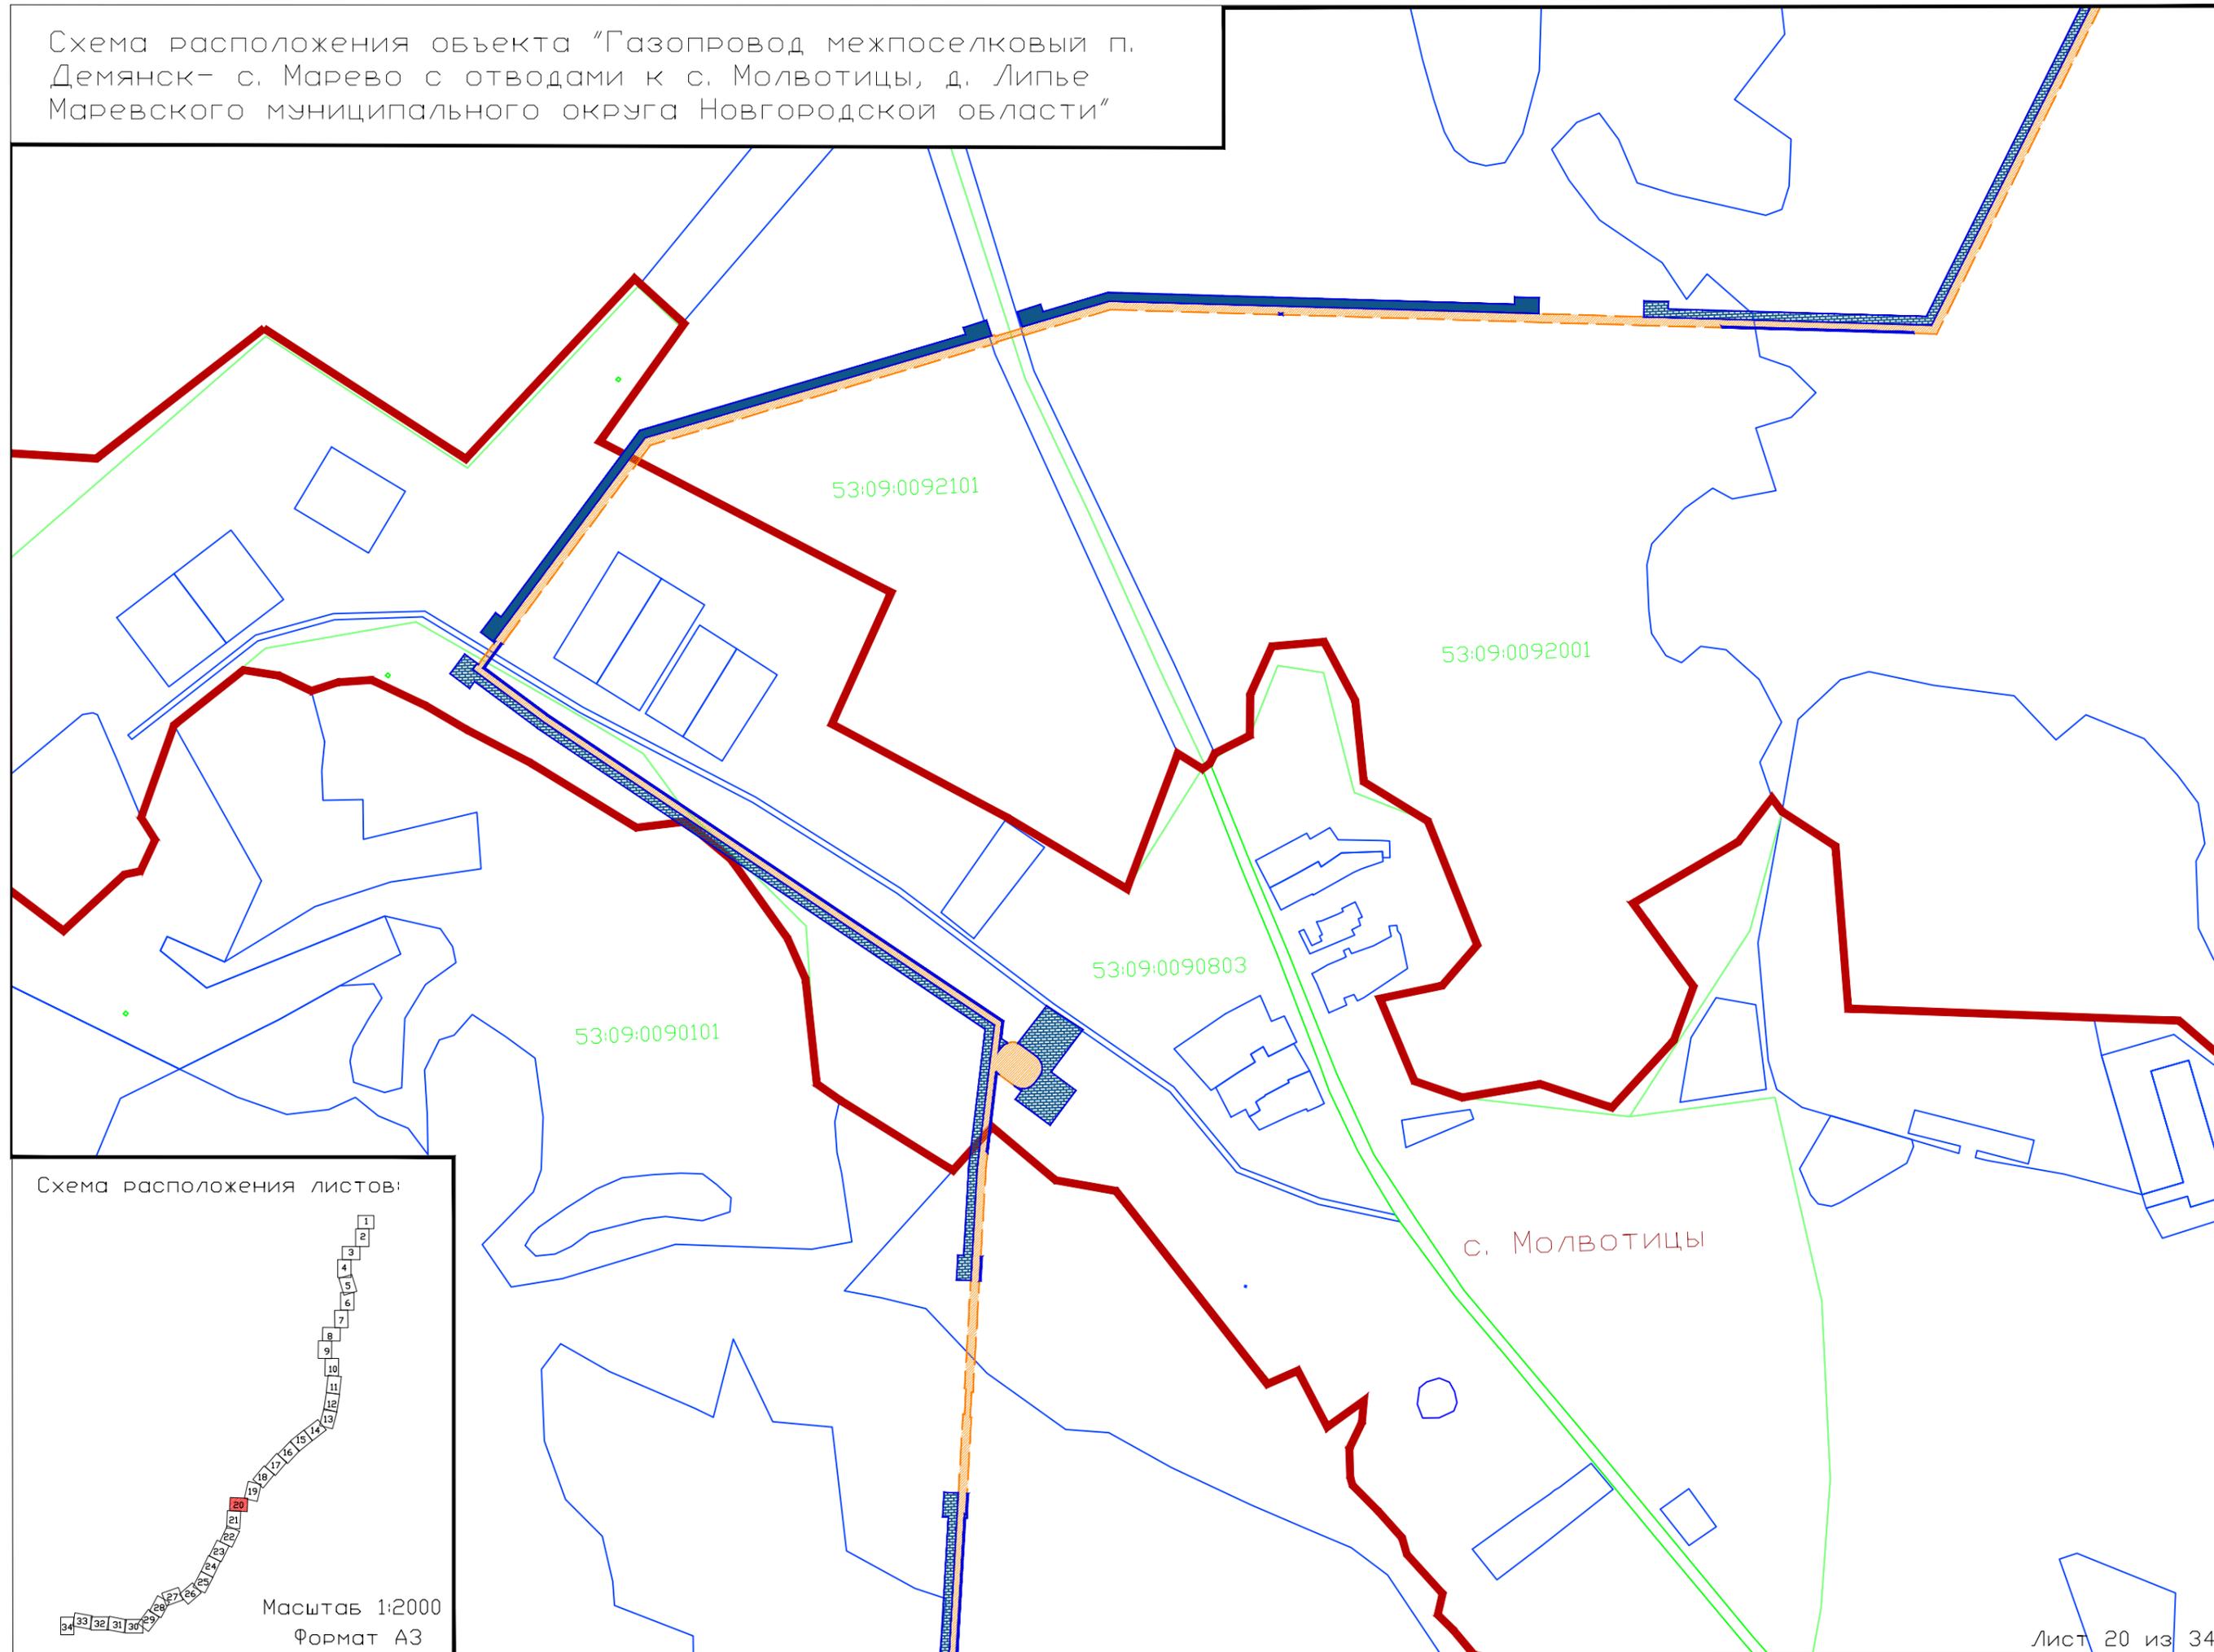


Схема расположения листов:

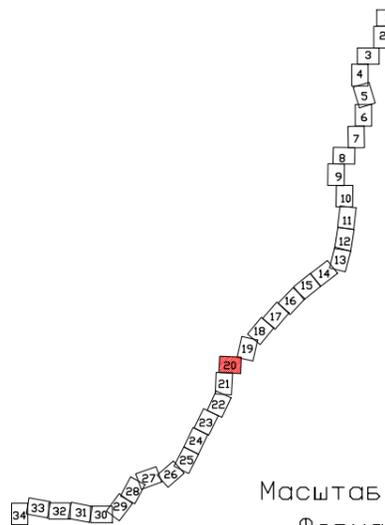

Масштаб 1:2000
Формат А3

Схема расположения объекта "Газопровод межпоселковый п. Демянск- с. Марево с отводами к с. Молвотицы, д. Липье Маревского муниципального округа Новгородской области"

Лист 21 из 33


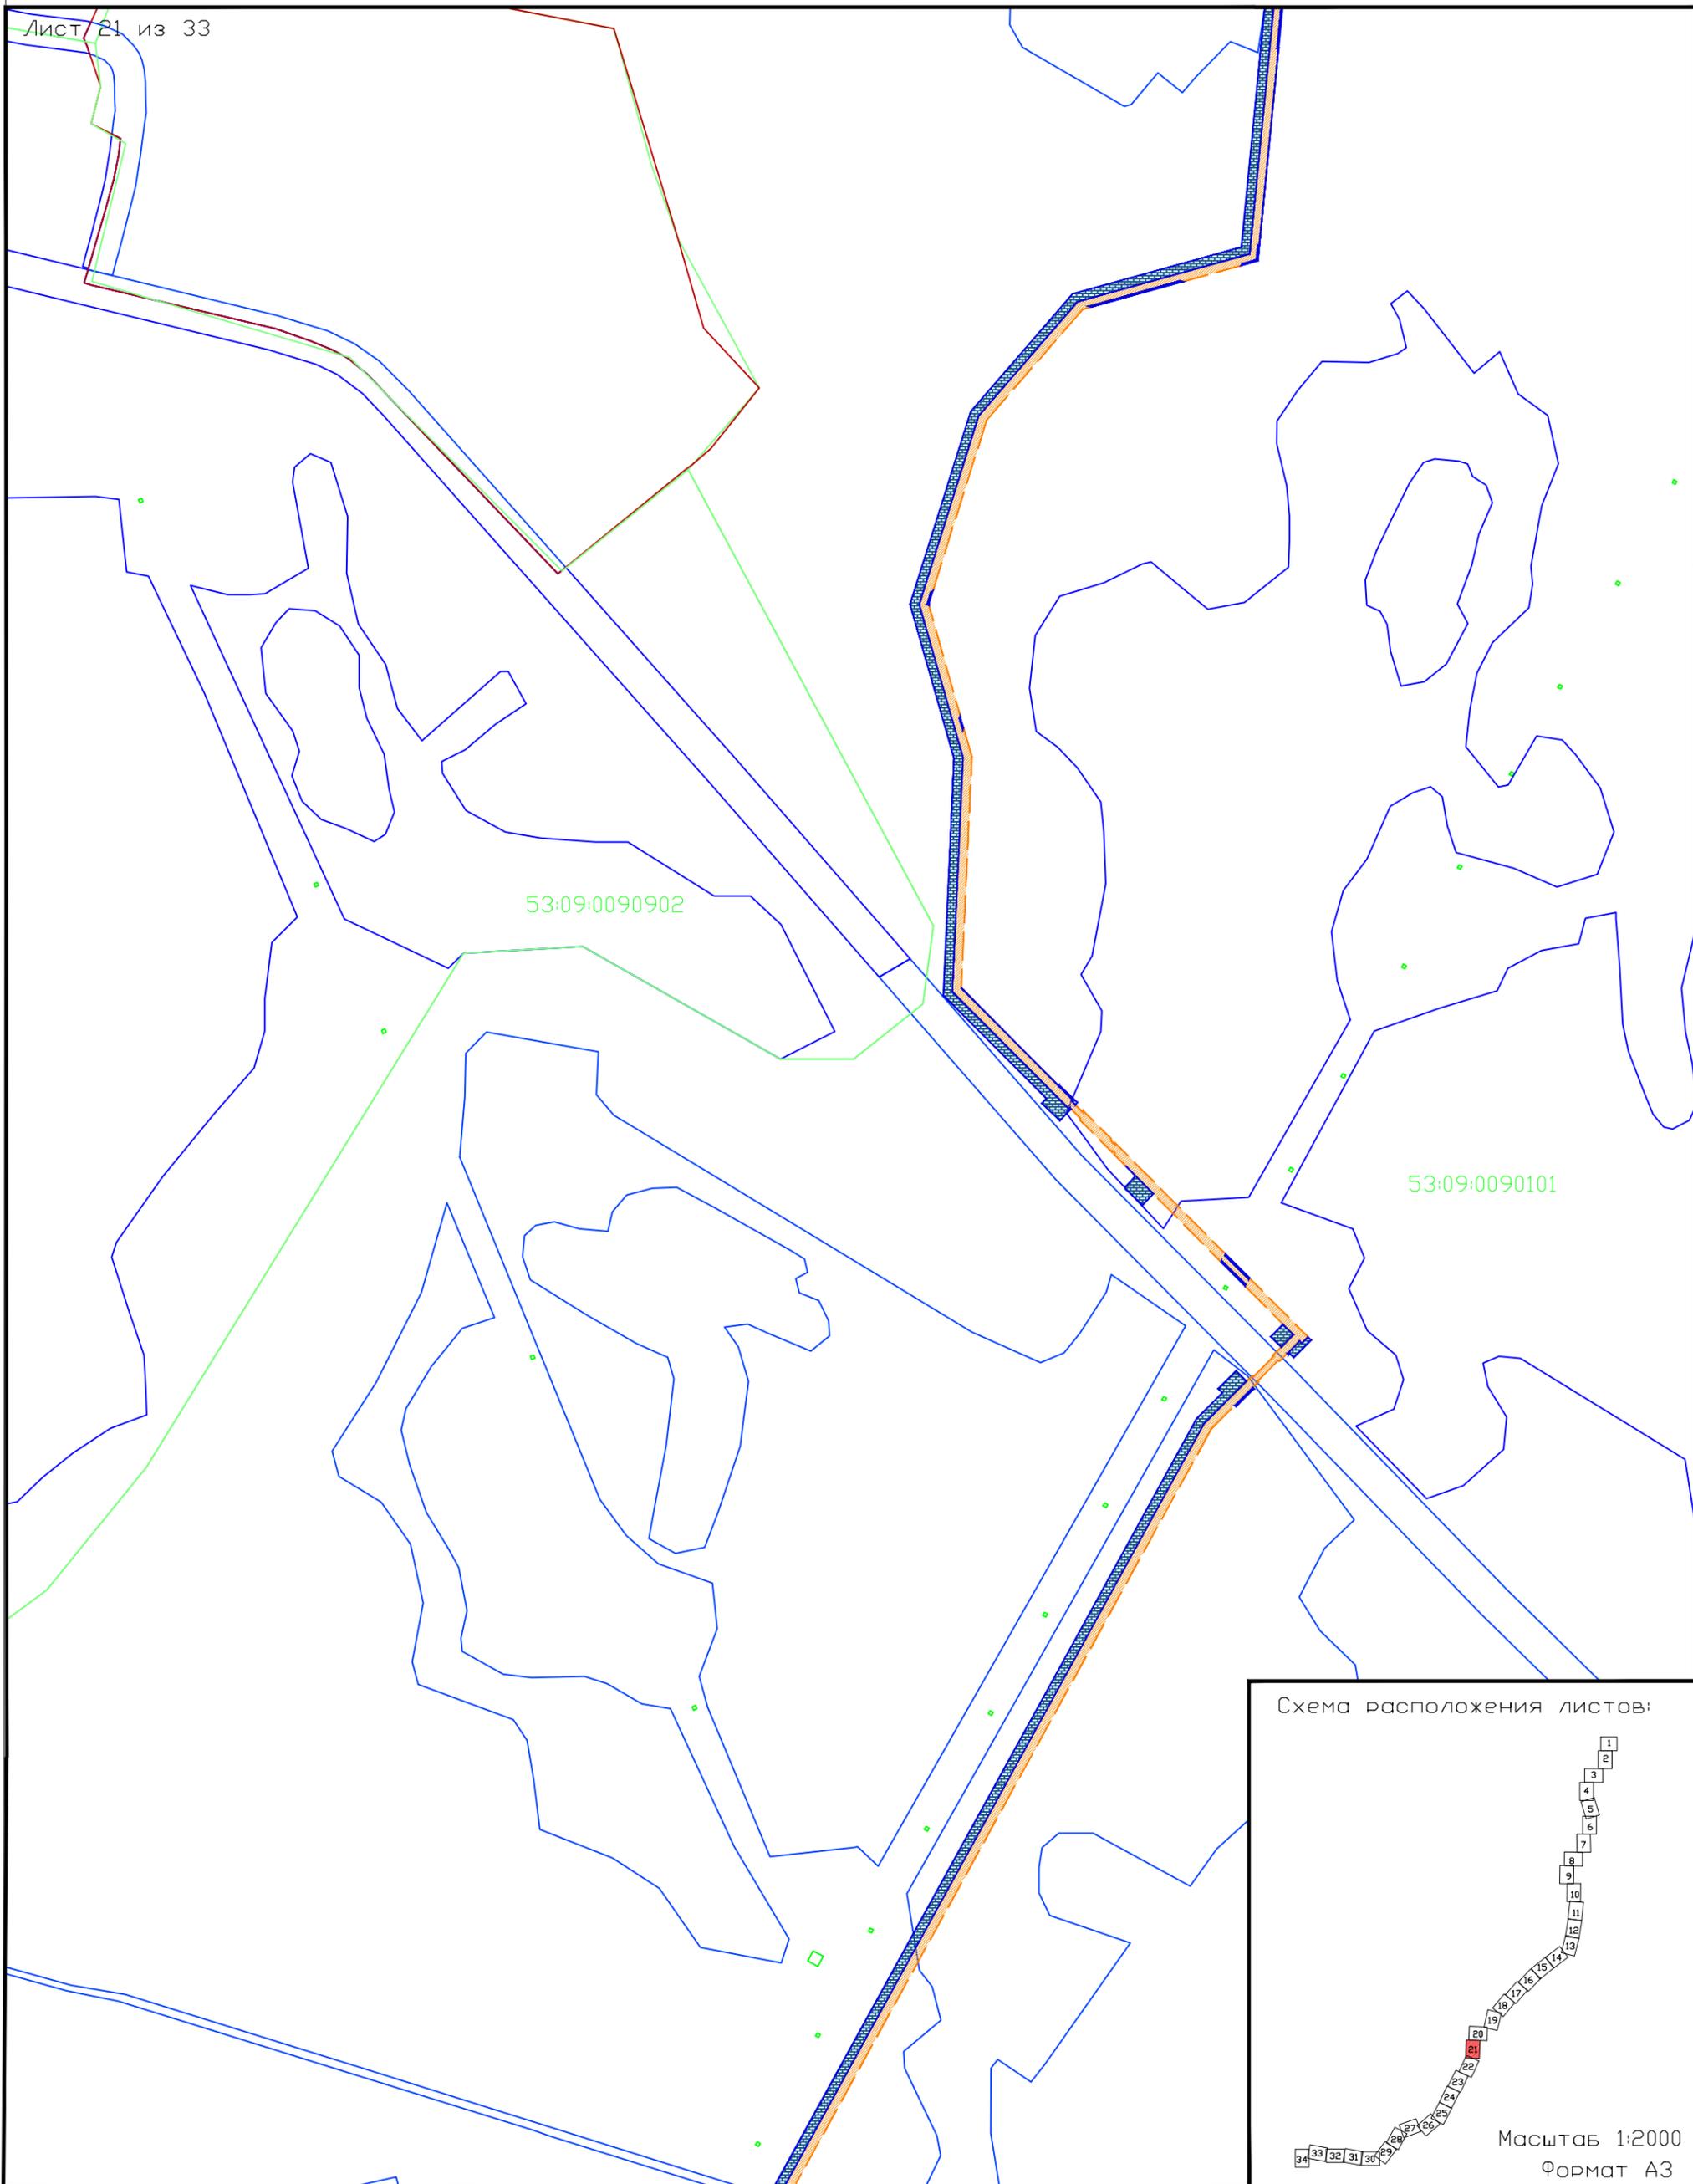


Схема расположения листов:

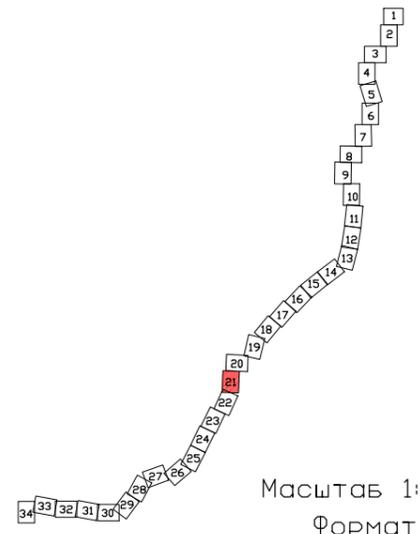

Масштаб 1:2000
Формат А3

Схема расположения объекта "Газопровод межпоселковый п. Демянск- с. Марево с отводами к с. Молвотицы, д. Липье Маревского муниципального округа Новгородской области"

Лист 22 из 34

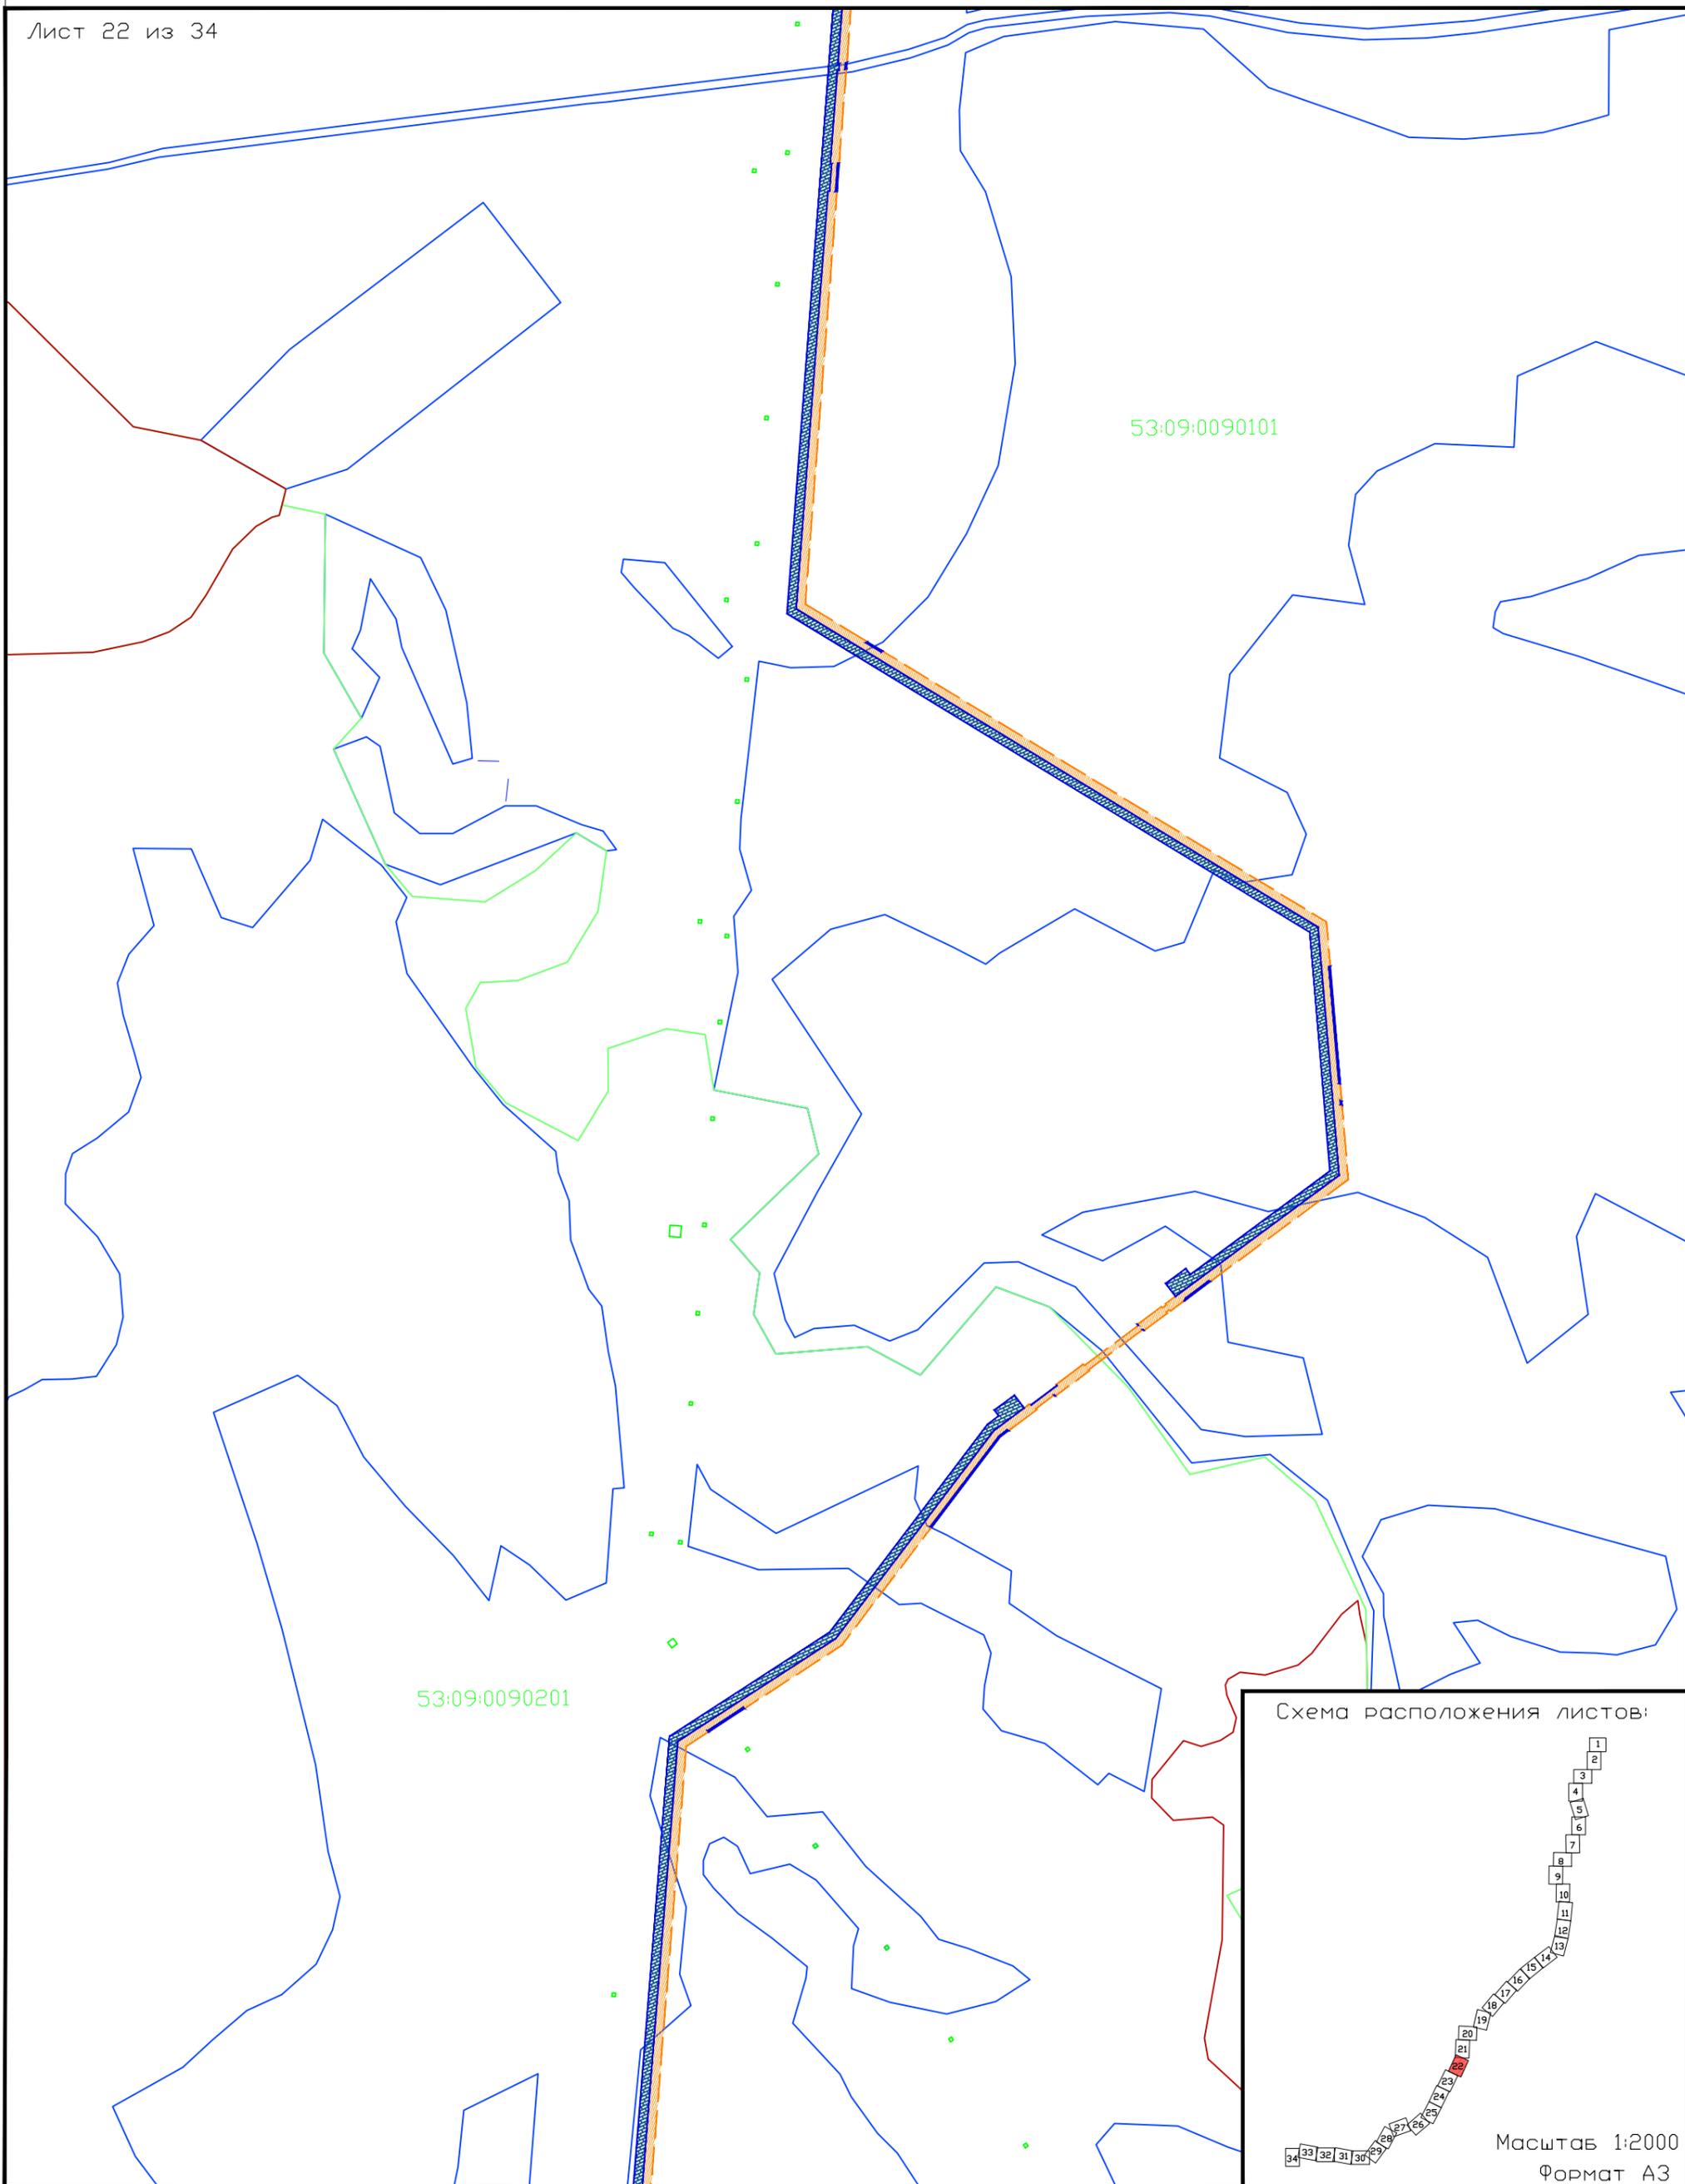


Схема расположения листов:

Масштаб 1:2000
Формат А3


The diagram shows a grid of sheets numbered 1 to 34. Sheet 22 is highlighted in red, indicating the current sheet's position in the overall project layout. The sheets are arranged in a roughly rectangular pattern, with sheet 22 located in the lower-left quadrant of the grid.

Схема расположения объекта "Газопровод межпоселковый п. Демянск- с. Марево с отводами к с. Молвотицы, д. Липье Маревского муниципального округа Новгородской области"

Лист 23 из 34

53:09:0090201

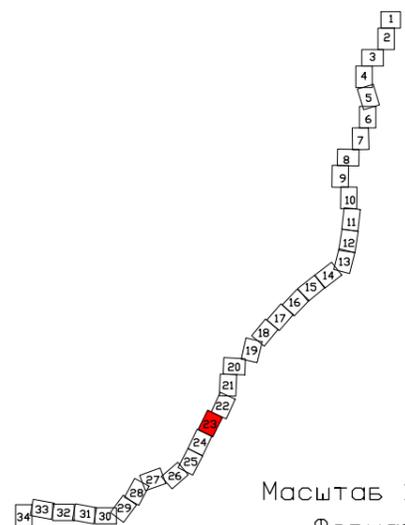Схема расположения листов:



Масштаб 1:2000
Формат А3


Схема расположения объекта "Газопровод межпоселковый п. Демянск- с. Марево с отводами к с. Молвотицы, д. Липье Маревского муниципального округа Новгородской области"

Лист 24 из 34

53:09:0090201

53:09:0041101:1

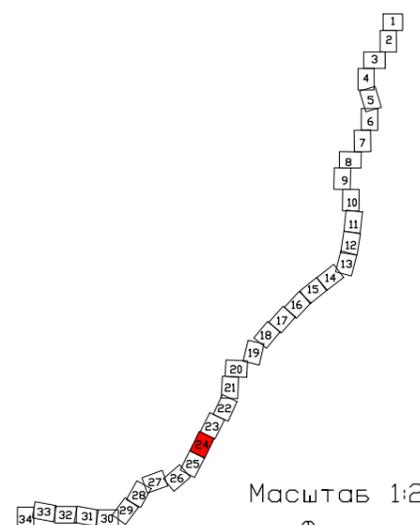Схема расположения листов:



Масштаб 1:2000
Формат А3

Схема расположения объекта "Газопровод межпоселковый п. Демянск- с. Марево с отводами к с. Молвотицы, д. Липье Маревского муниципального округа Новгородской области"

Лист 25 из 34


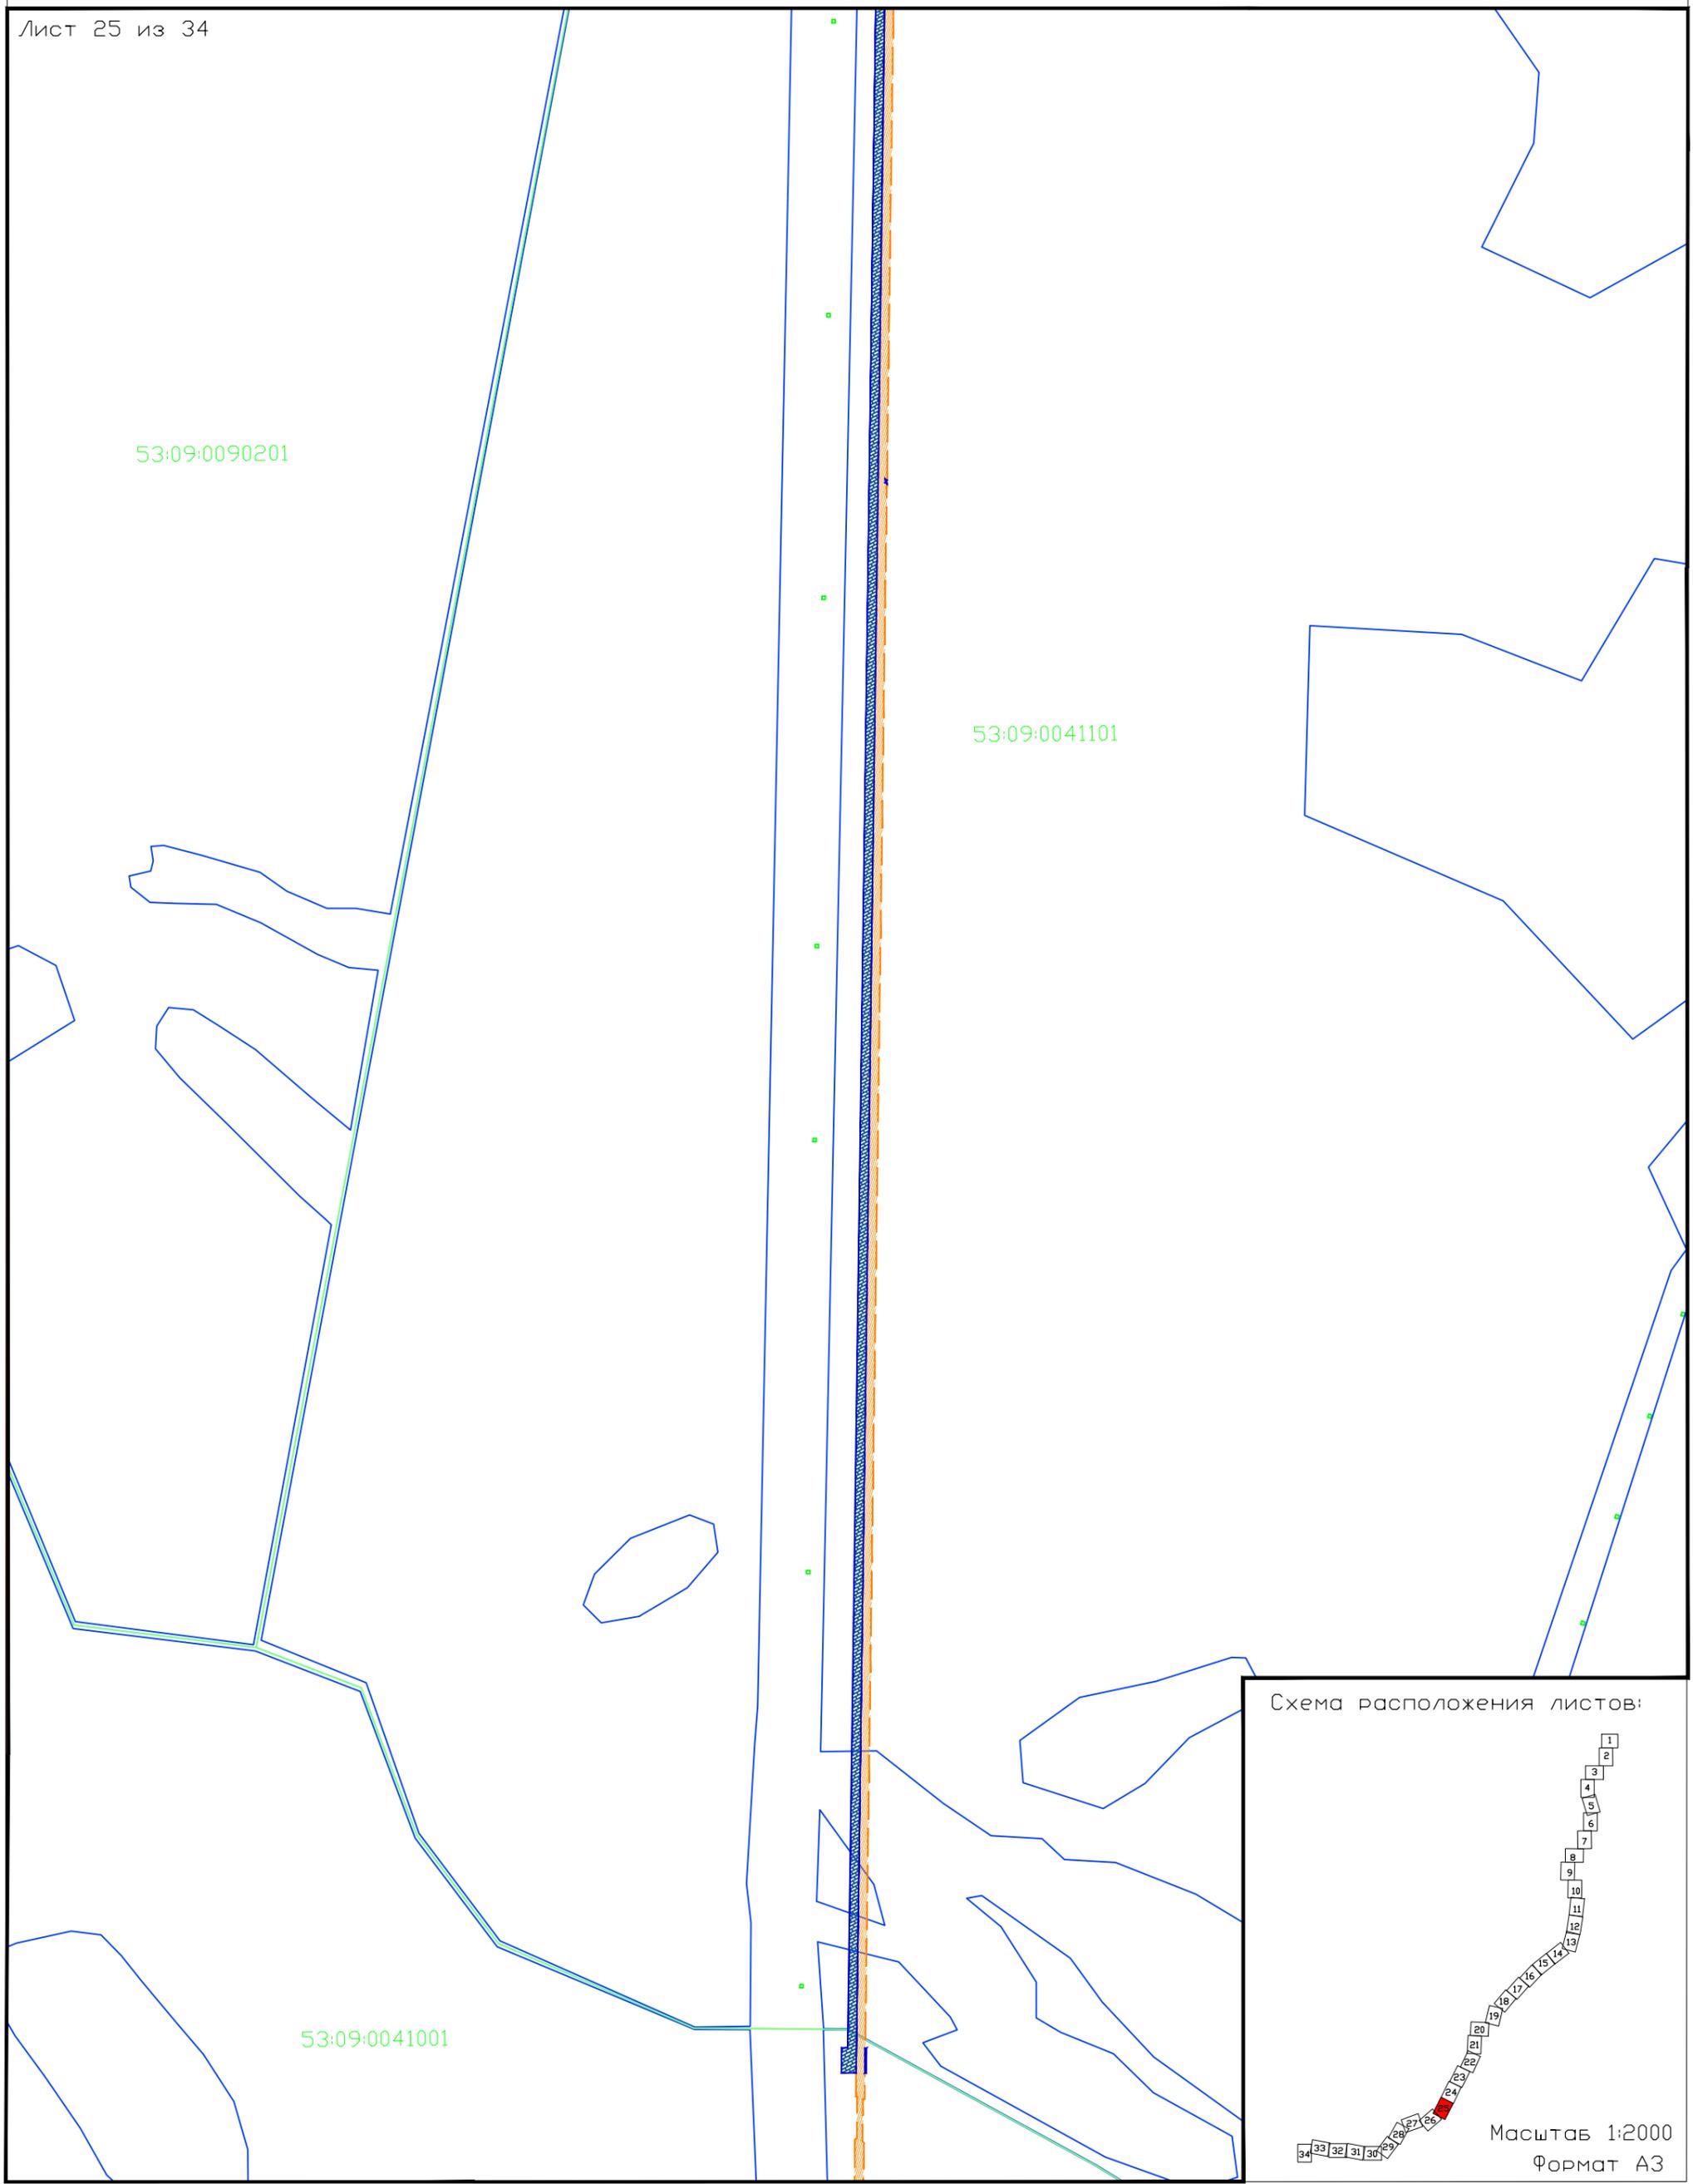


Схема расположения листов:

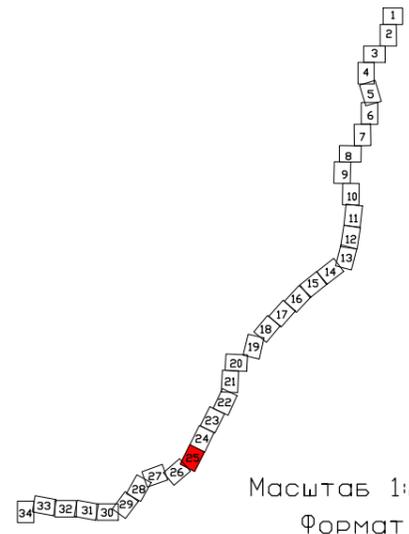

Масштаб 1:2000
Формат А3

Схема расположения объекта "Газопровод межпоселковый п. Демянск- с. Марёво с отводами к с. Молвотицы, д. Липье Маревского муниципального округа Новгородской области"


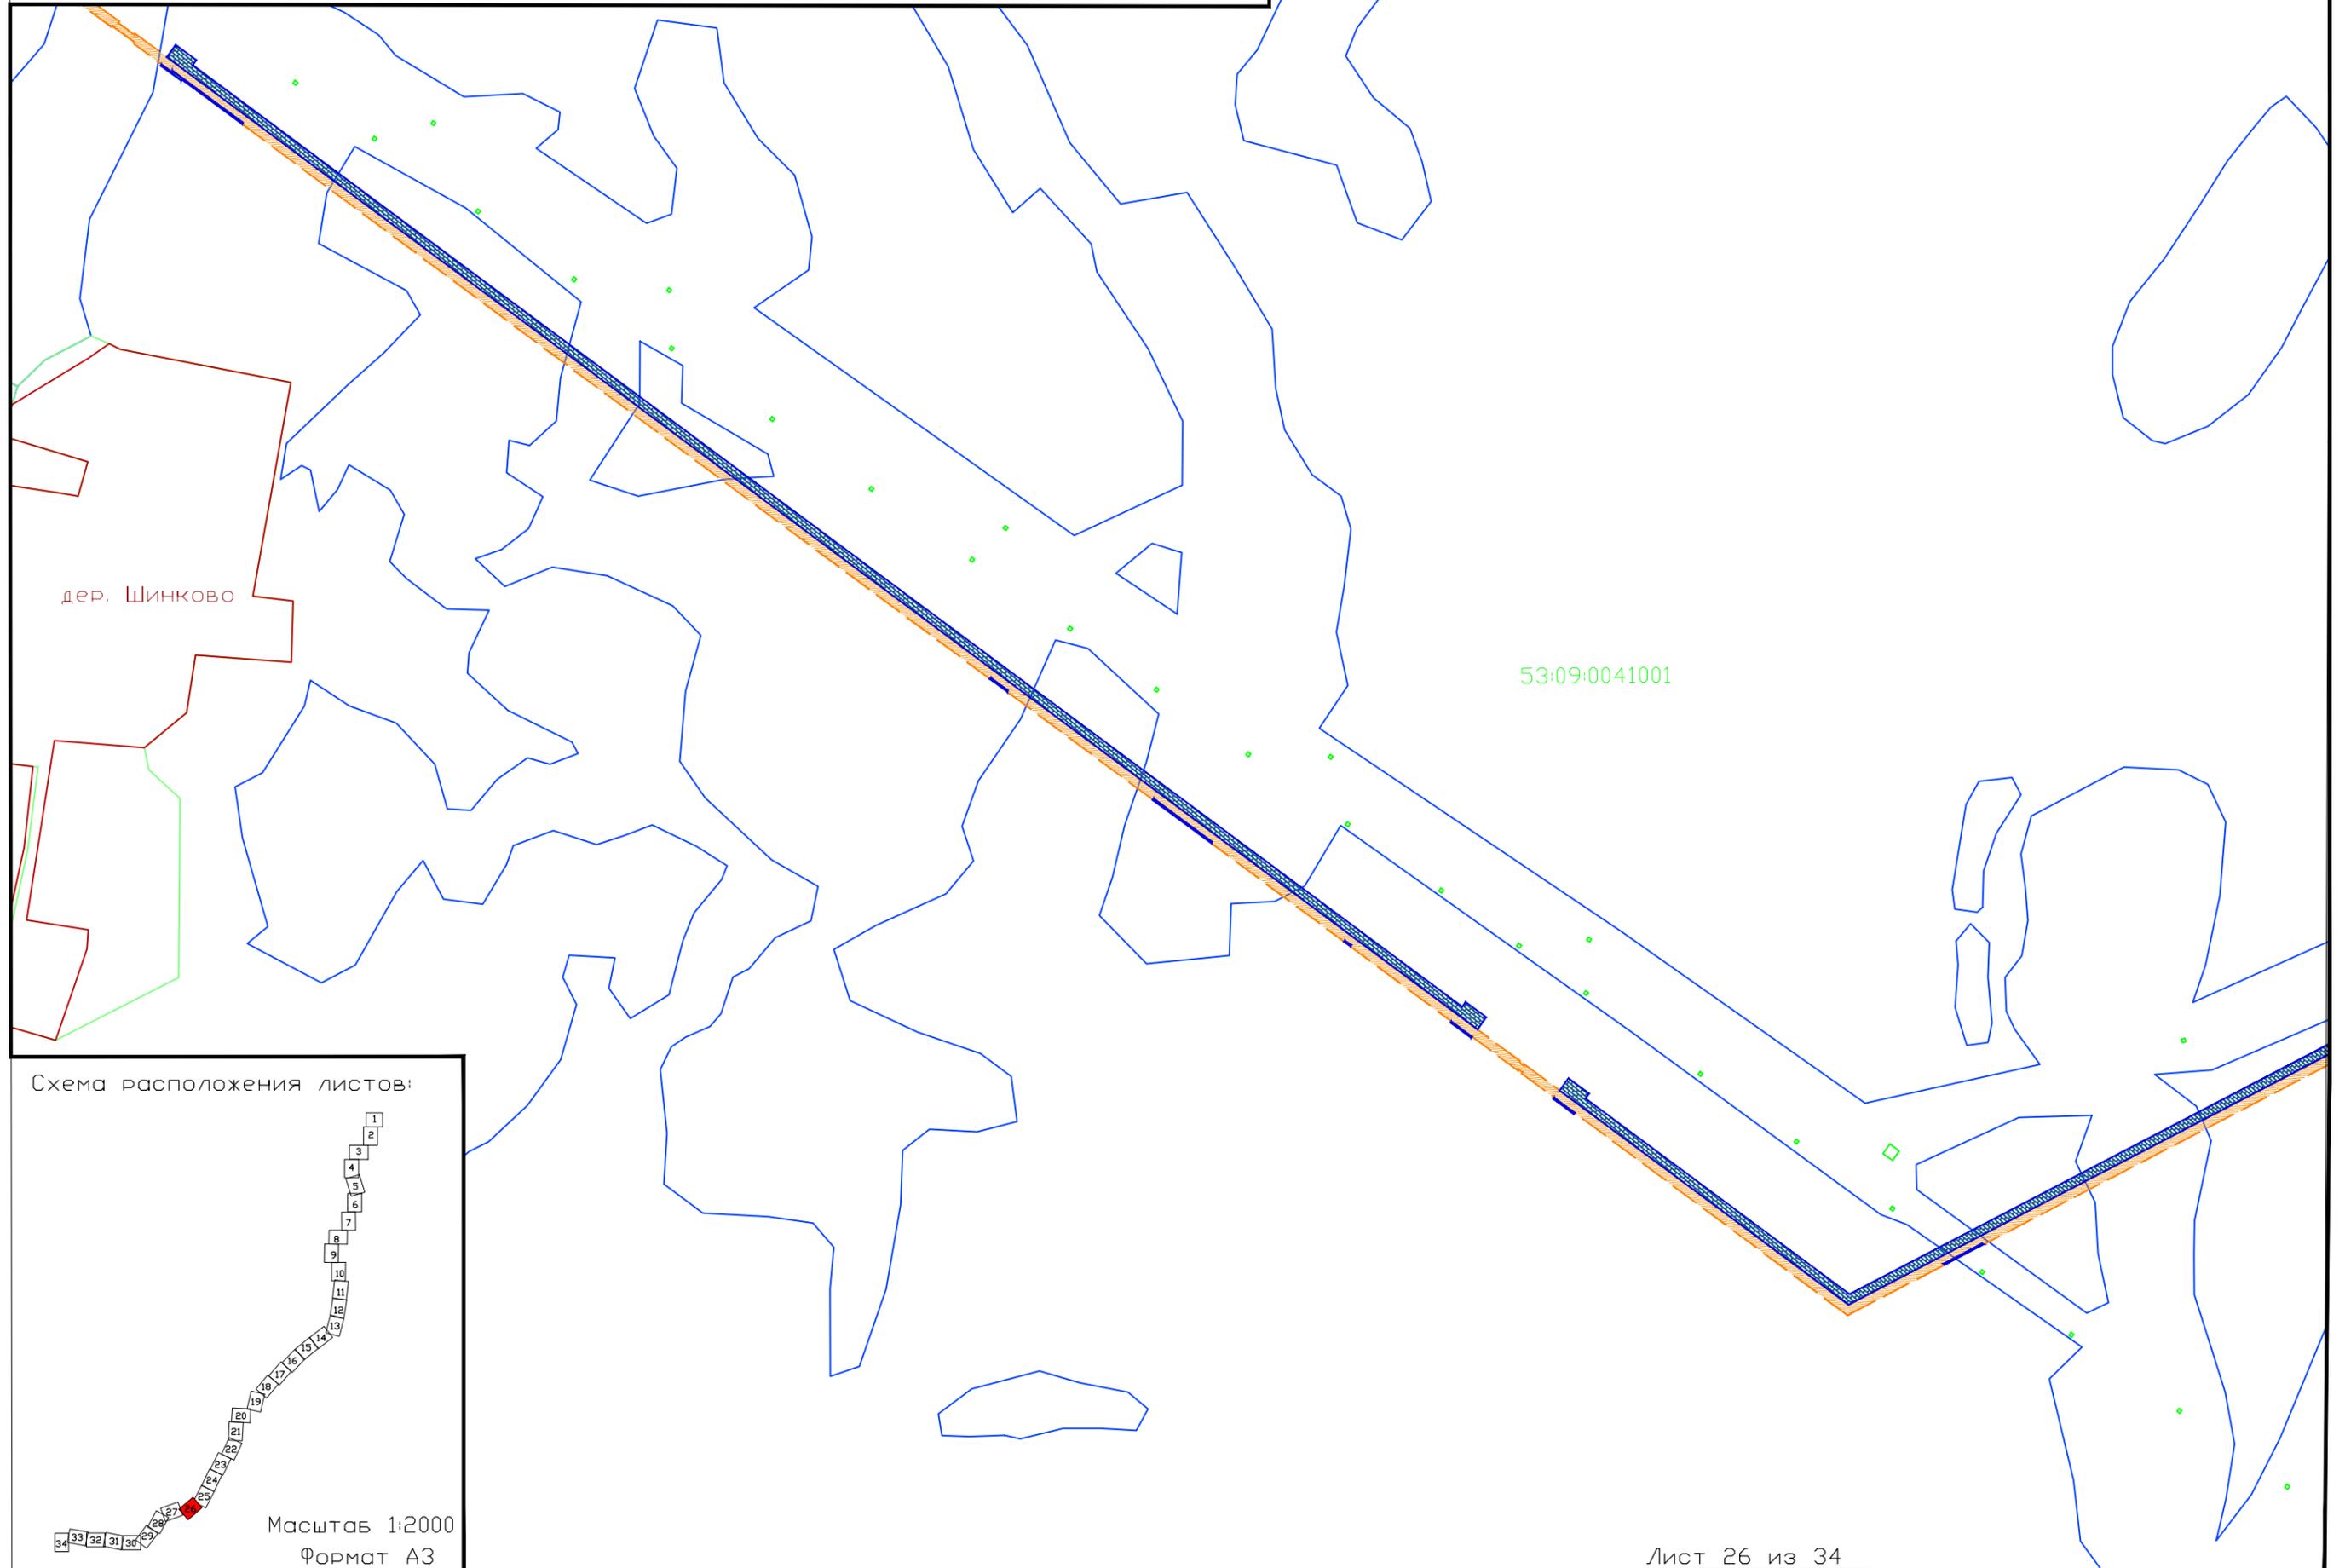


Схема расположения листов:

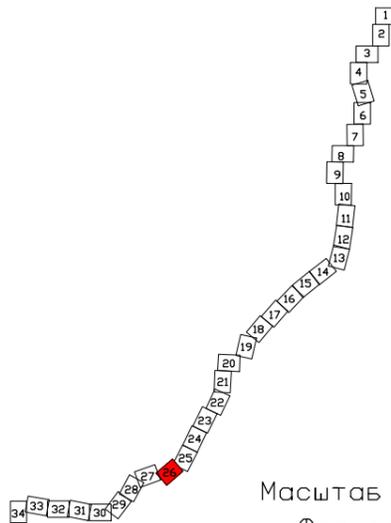

Масштаб 1:2000
Формат А3

Схема расположения объекта "Газопровод межпоселковый п. Демянск- с. Марёво с отводами к с. Молвотицы, д. Липье Марёвского муниципального округа Новгородской области"

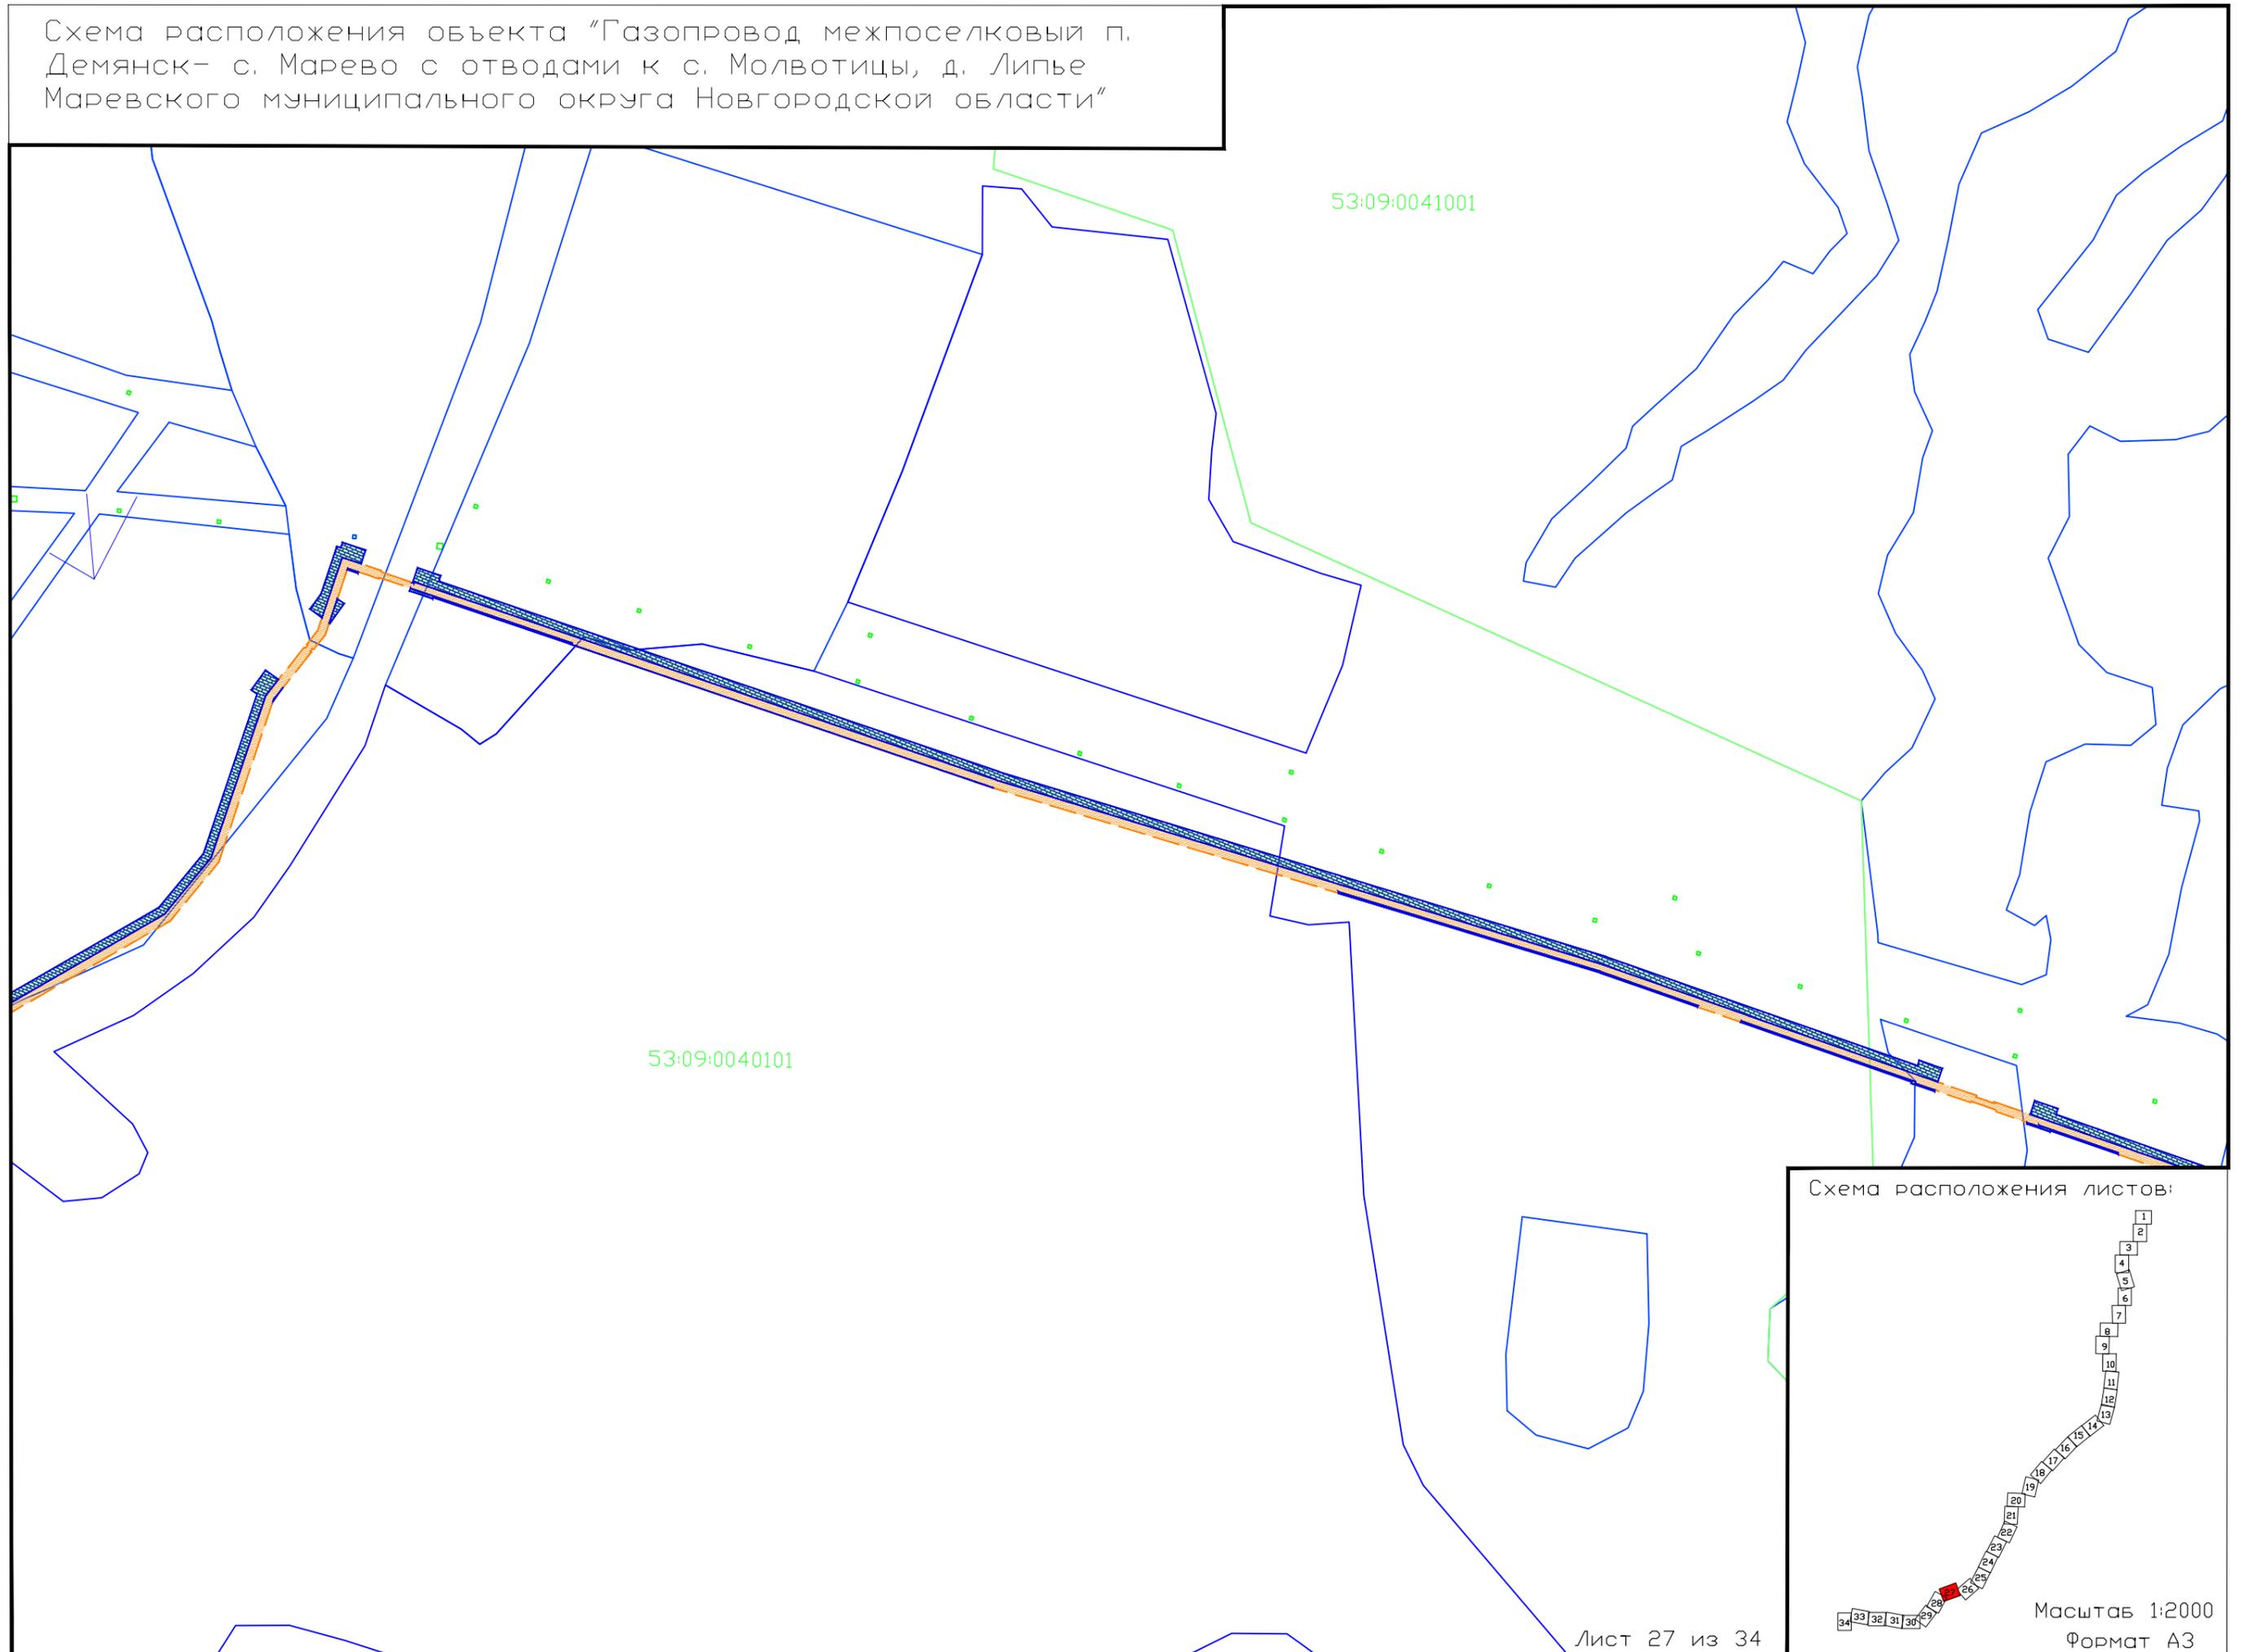


Схема расположения листов:

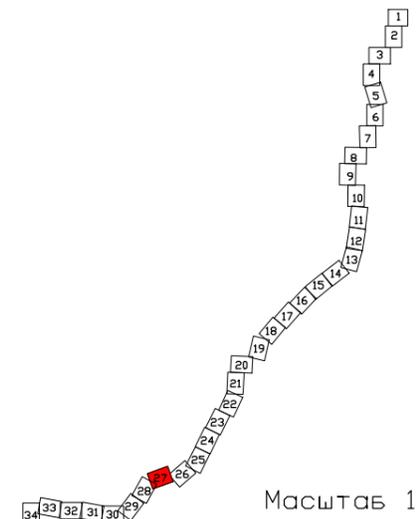


Схема расположения объекта "Газопровод межпоселковый п. Демянск- с. Марево с отводами к с. Молвотицы, д. Липье Маревского муниципального округа Новгородской области"

Лист 28 из 34


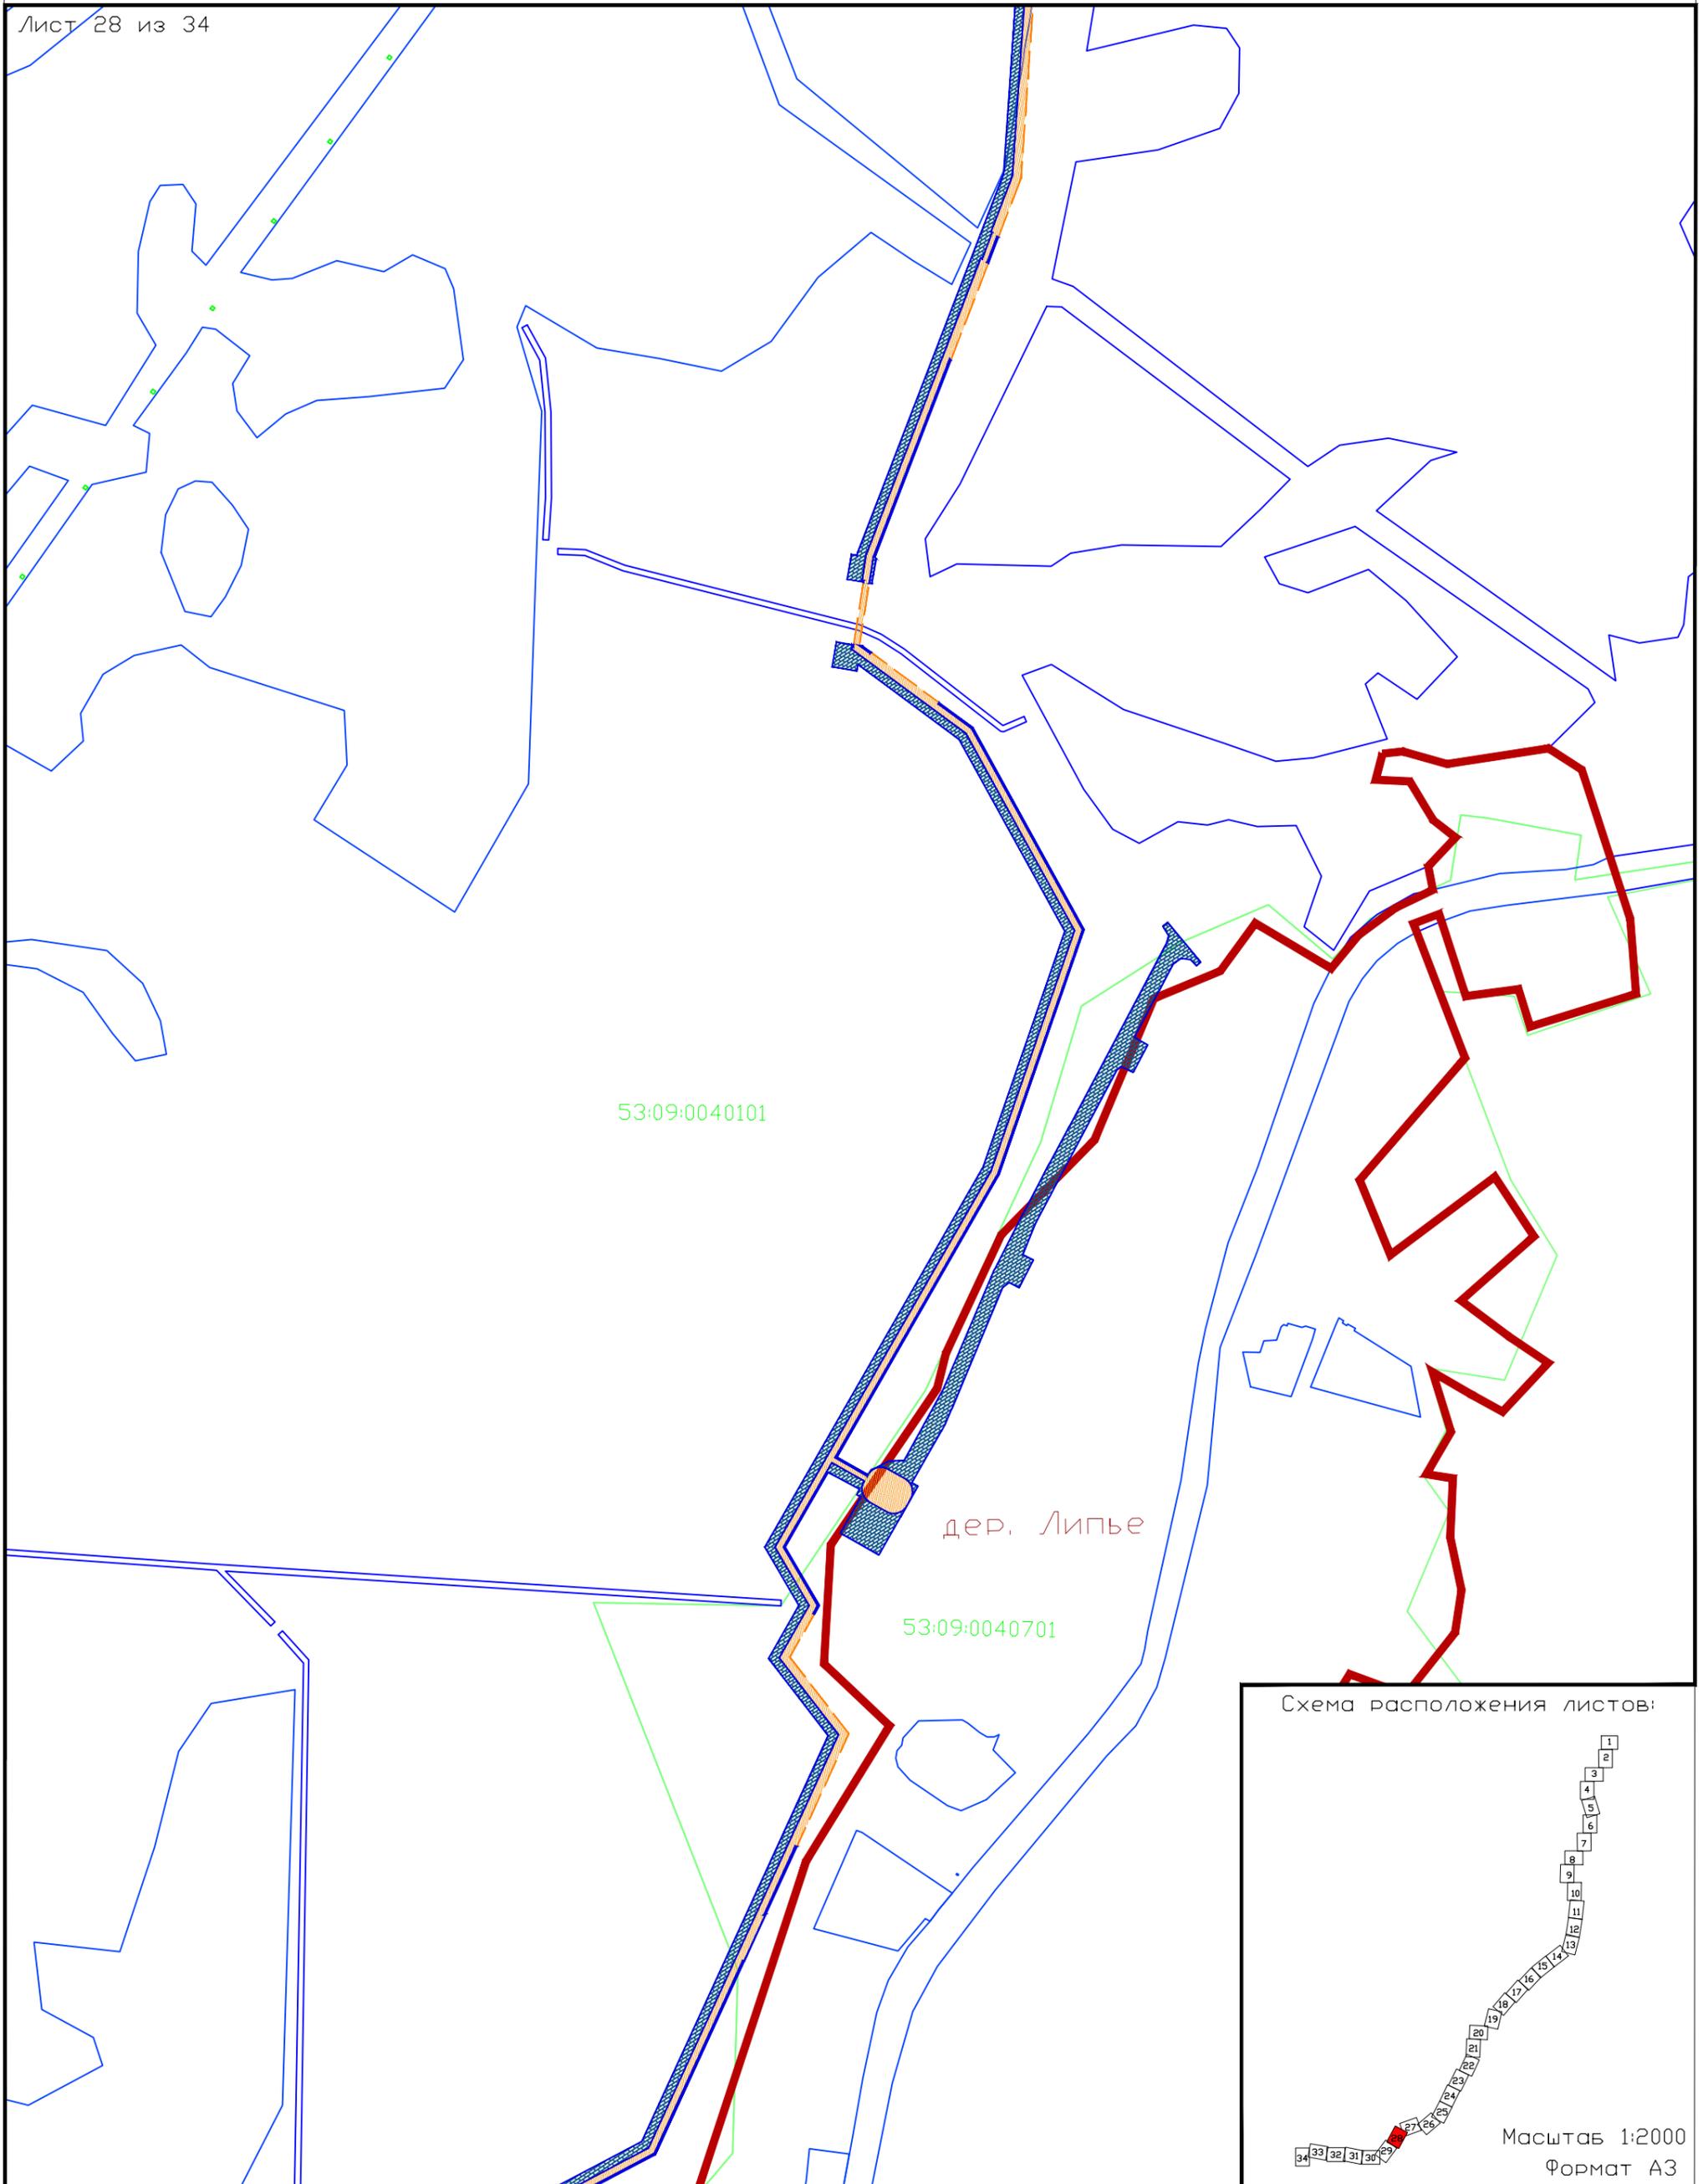


Схема расположения листов:

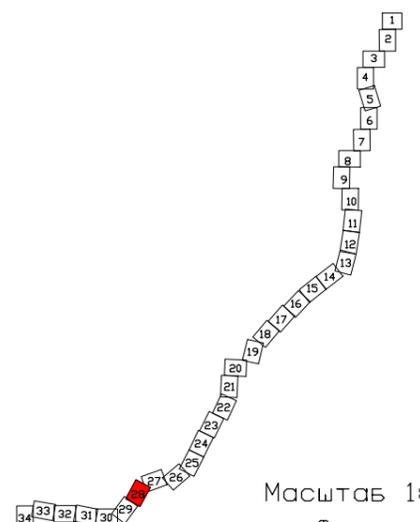

Масштаб 1:2000
Формат А3

Схема расположения объекта "Газопровод межпоселковый п. Демянск- с. Марёво с отводами к с. Молвотицы, д. Липье Маревского муниципального округа Новгородской области"

Лист 29 из 34


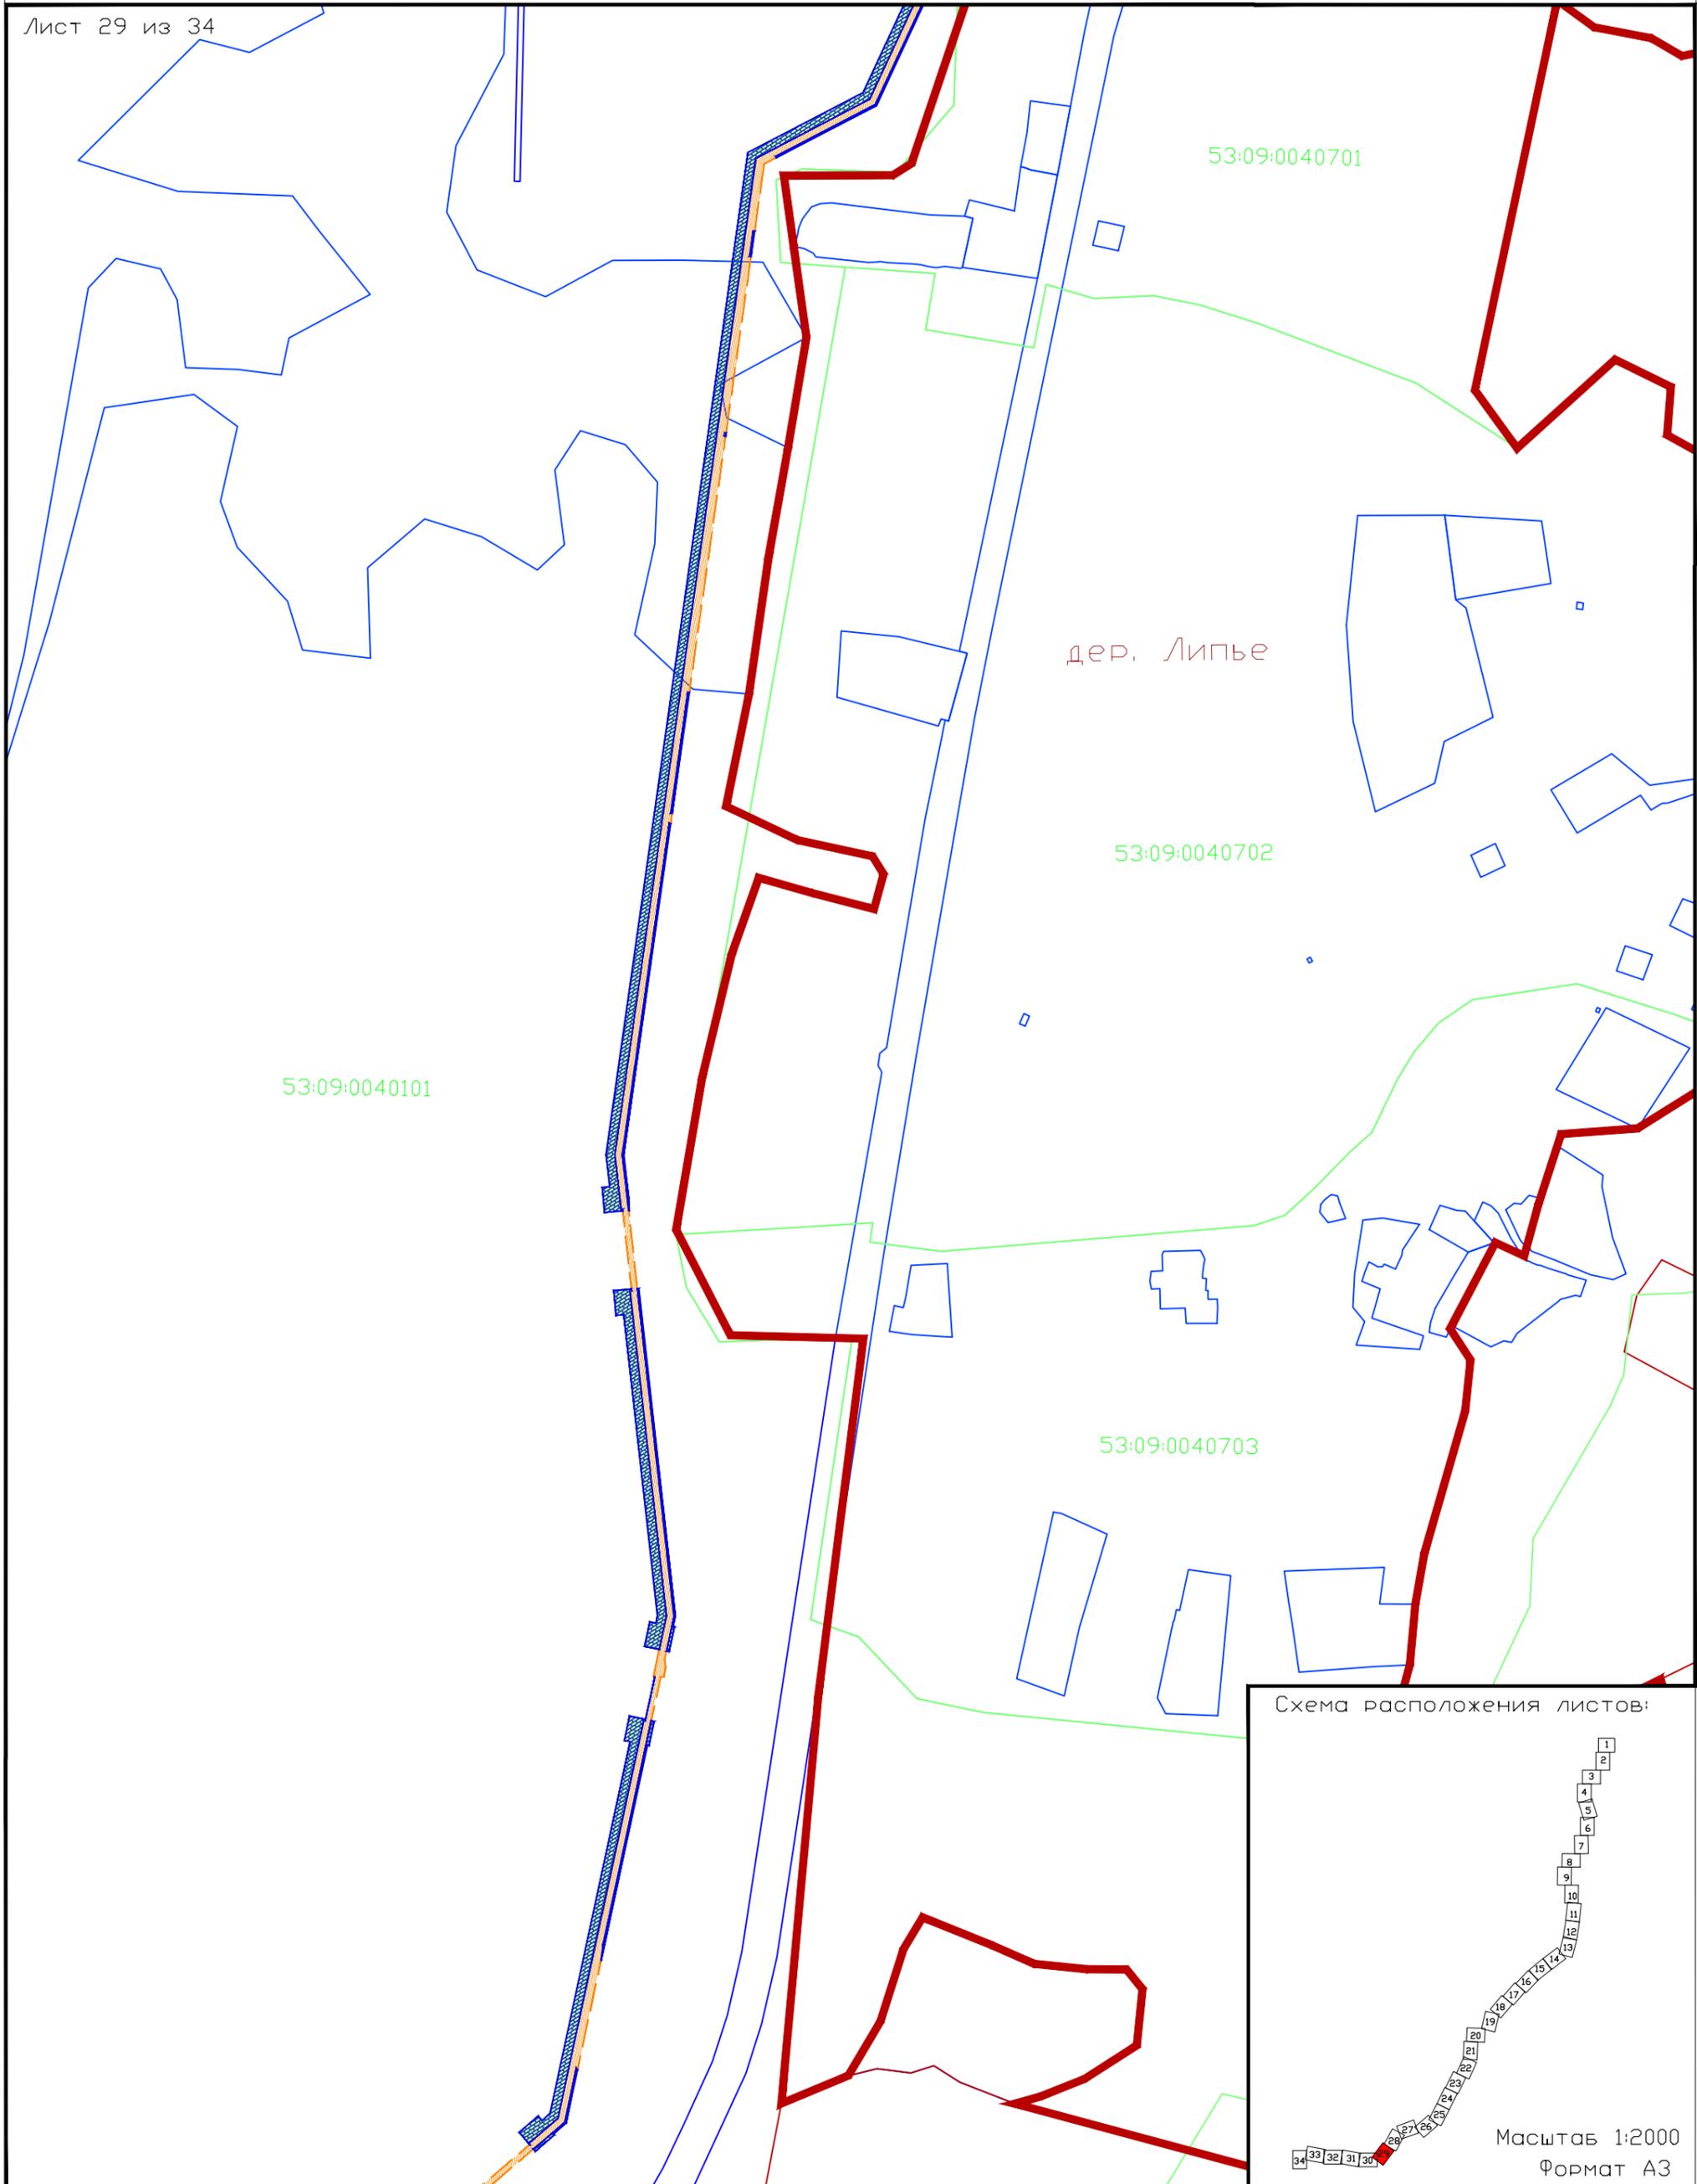


Схема расположения листов:

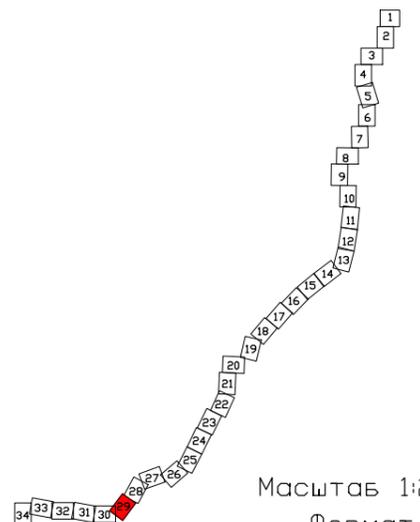

Масштаб 1:2000
Формат А3

Схема расположения объекта "Газопровод межпоселковый п. Демянск- с. Марёво с отводами к с. Молвотицы, д. Липье Марёвского муниципального округа Новгородской области"



Схема расположения листов:

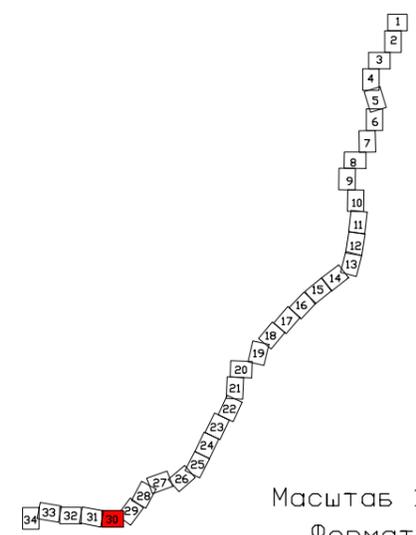


Схема расположения объекта "Газопровод межпоселковый п. Демянск- с. Марево с отводами к с. Молвотицы, д. Липье Маревского муниципального округа Новгородской области"

Схема расположения листов:


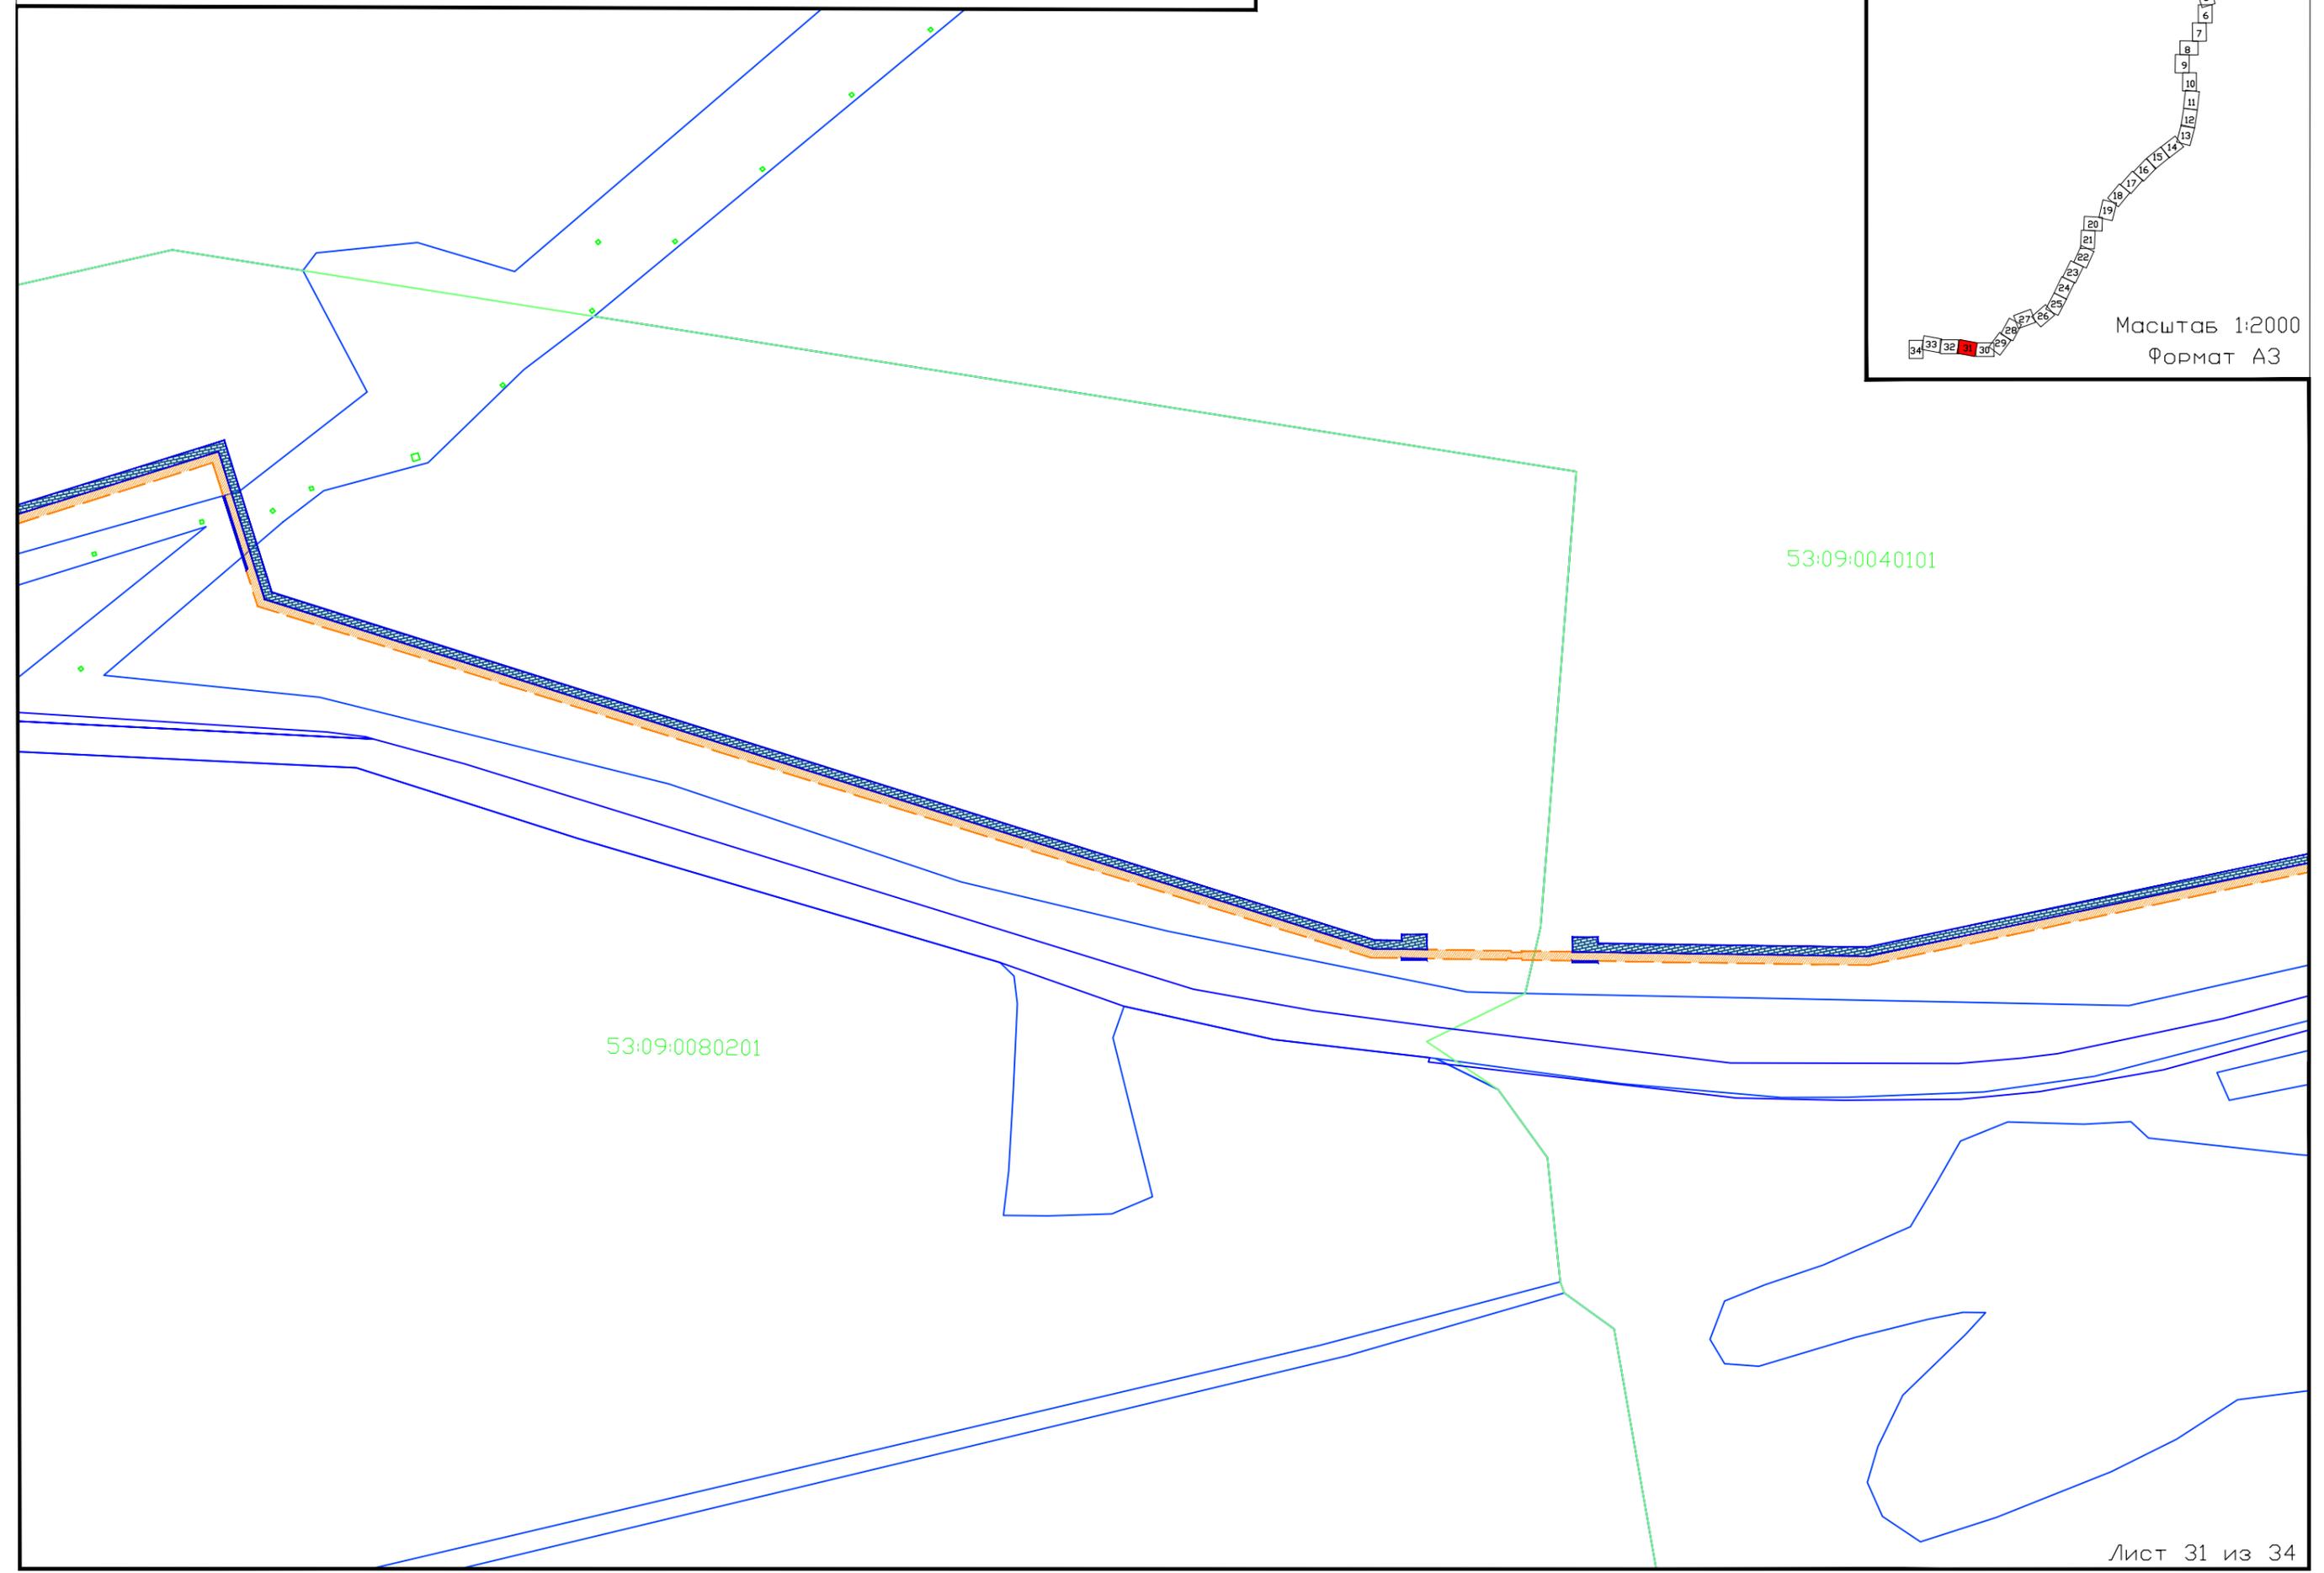
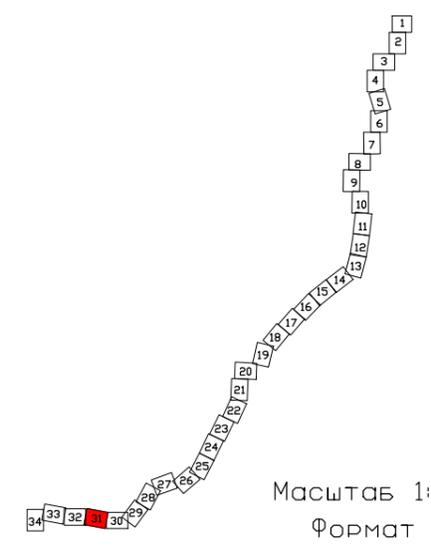


Схема расположения объекта "Газопровод межпоселковый п. Демянск- с. Марево с отводами к с. Молвотицы, д. Липье Маревского муниципального округа Новгородской области"

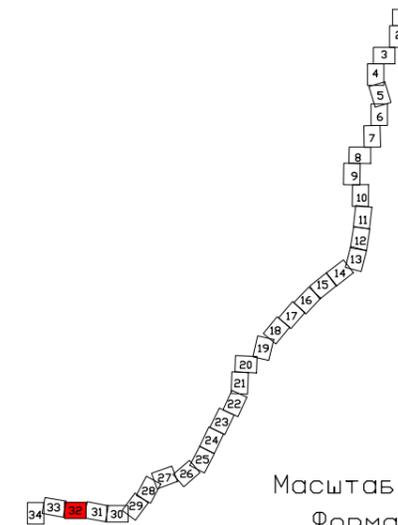Схема расположения листов:



Масштаб 1:2000
Формат А3

53:09:0080201

Схема расположения объекта "Газопровод межпоселковый п. Демянск- с. Марево с отводами к с. Молвотицы, д. Липье Маревского муниципального округа Новгородской области"

Схема расположения листов:

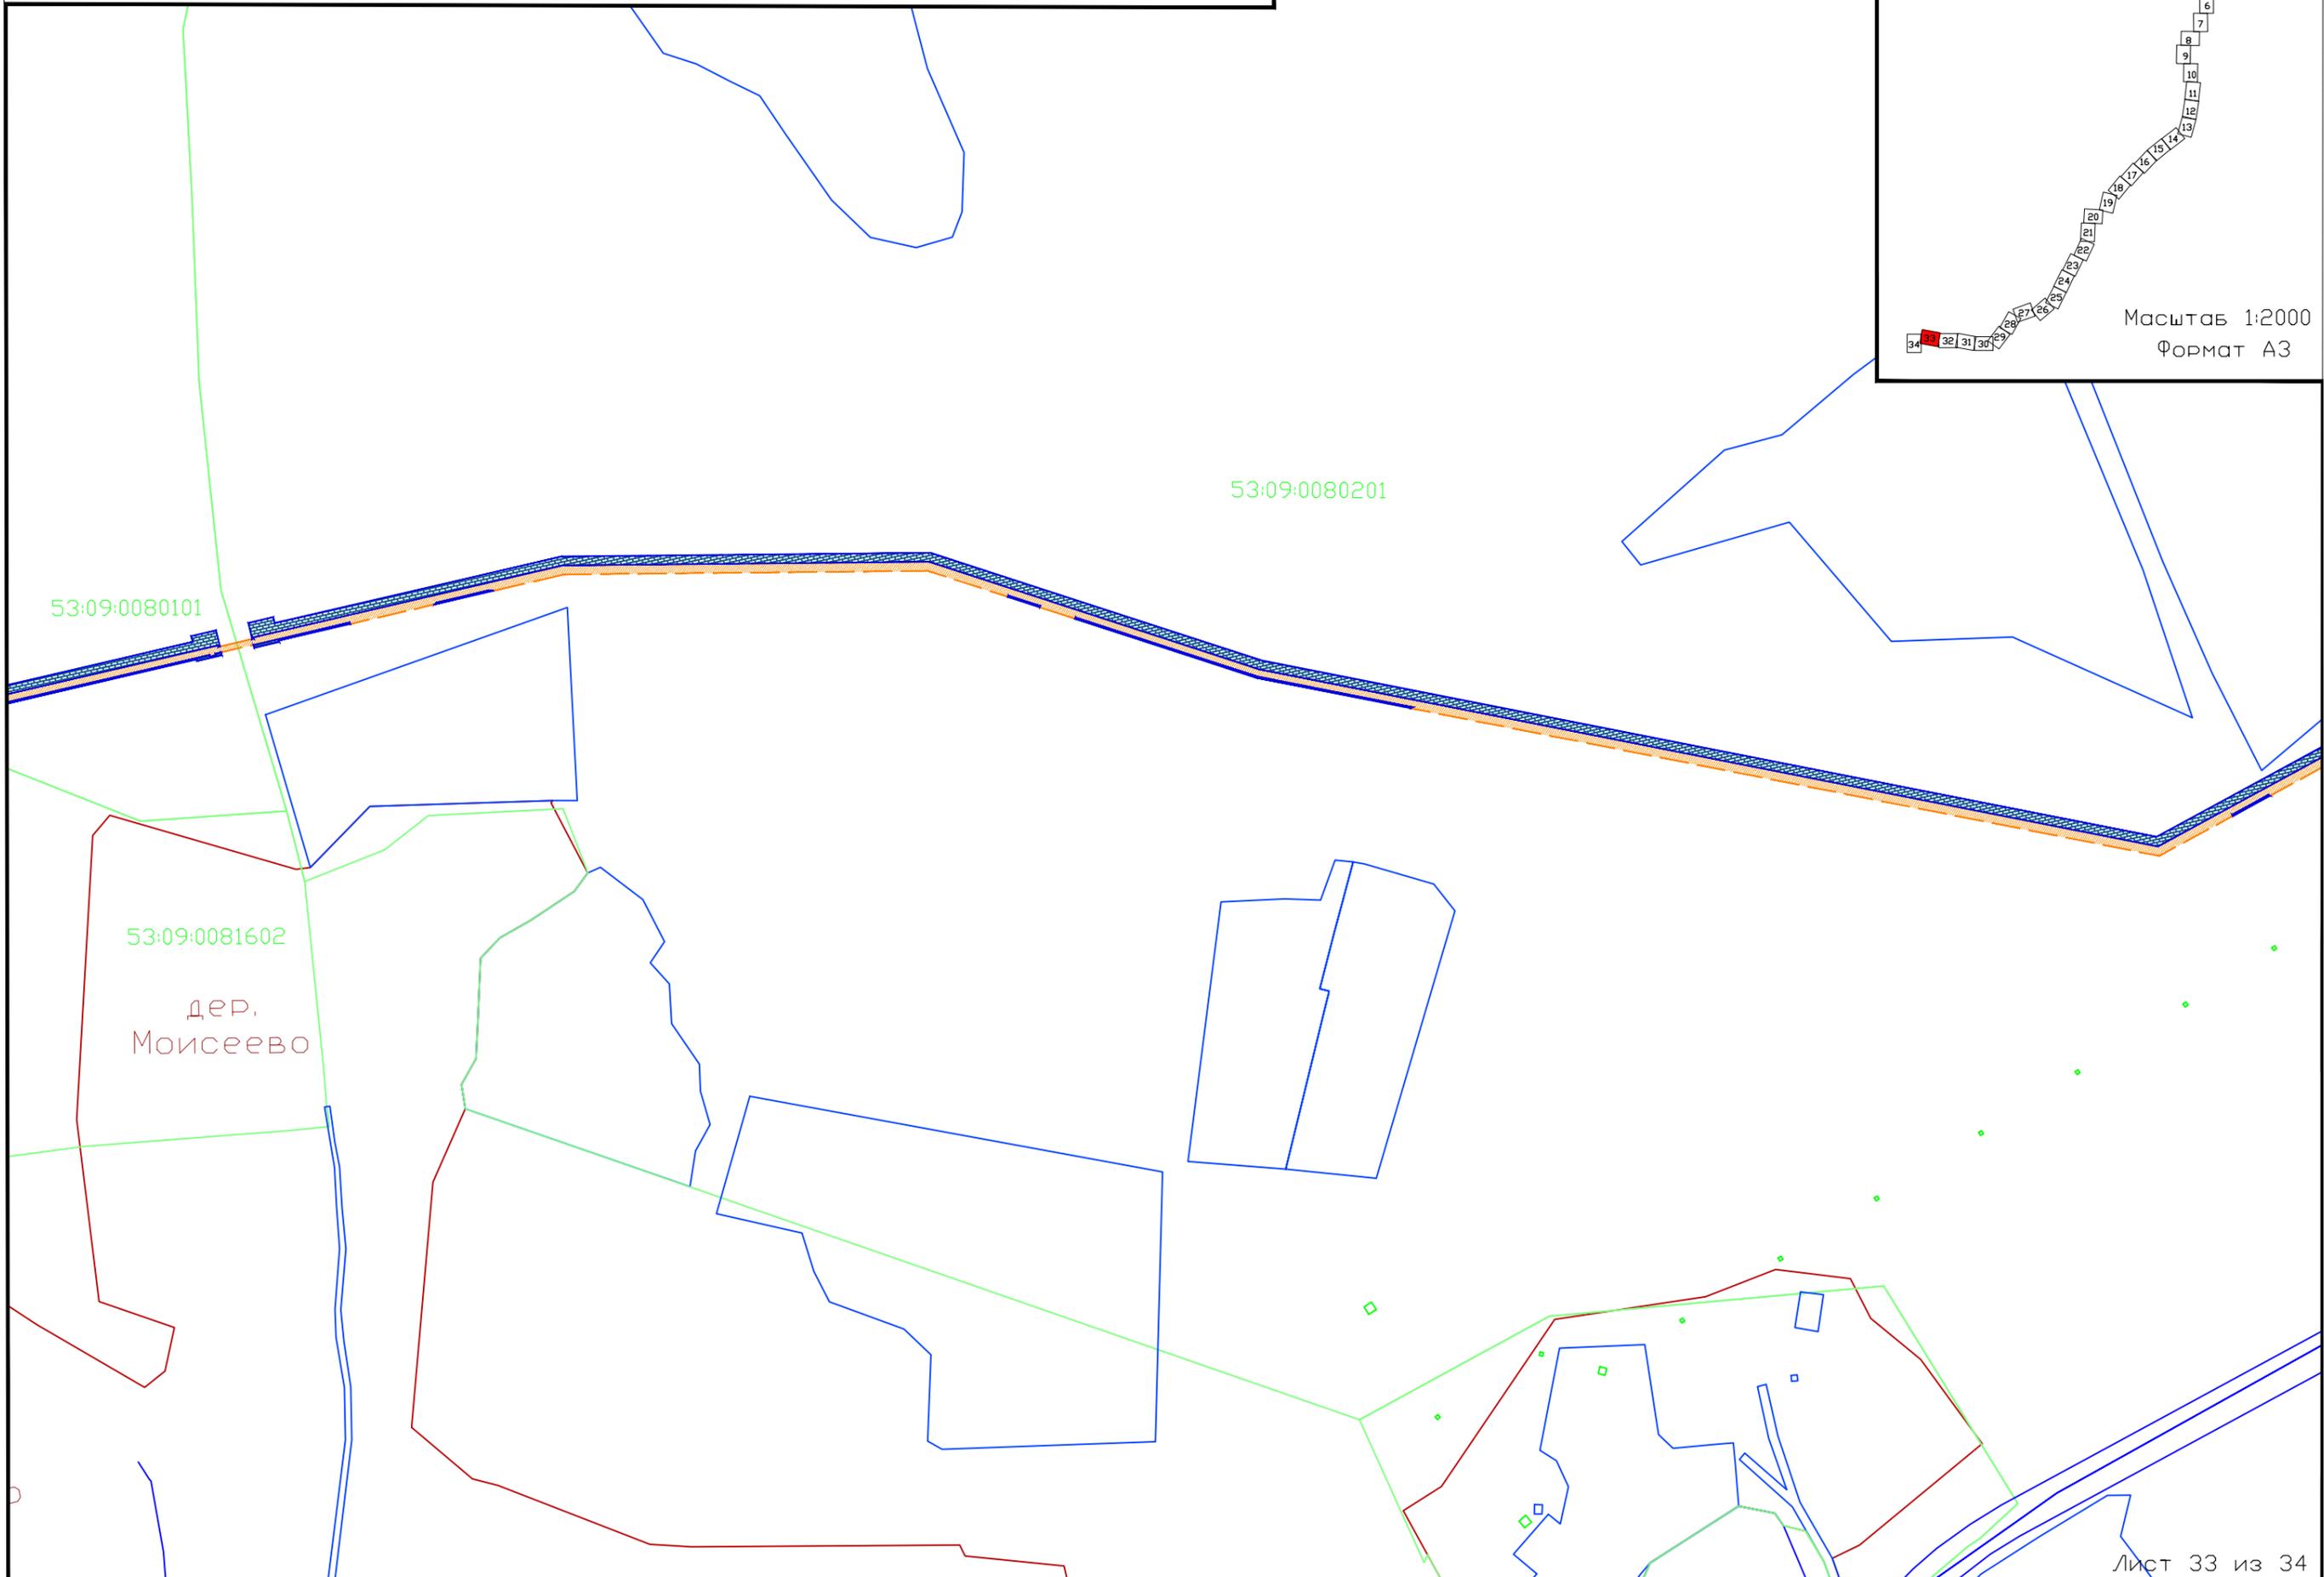
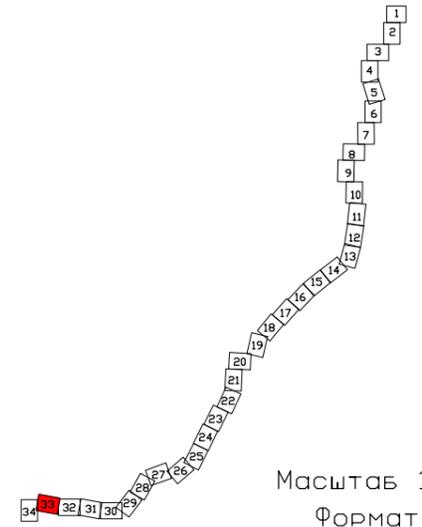


Схема расположения объекта "Газопровод межпоселковый п. Демянск- с. Марево с отводами к с. Молволицы, д. Липье Маревского муниципального округа Новгородской области"


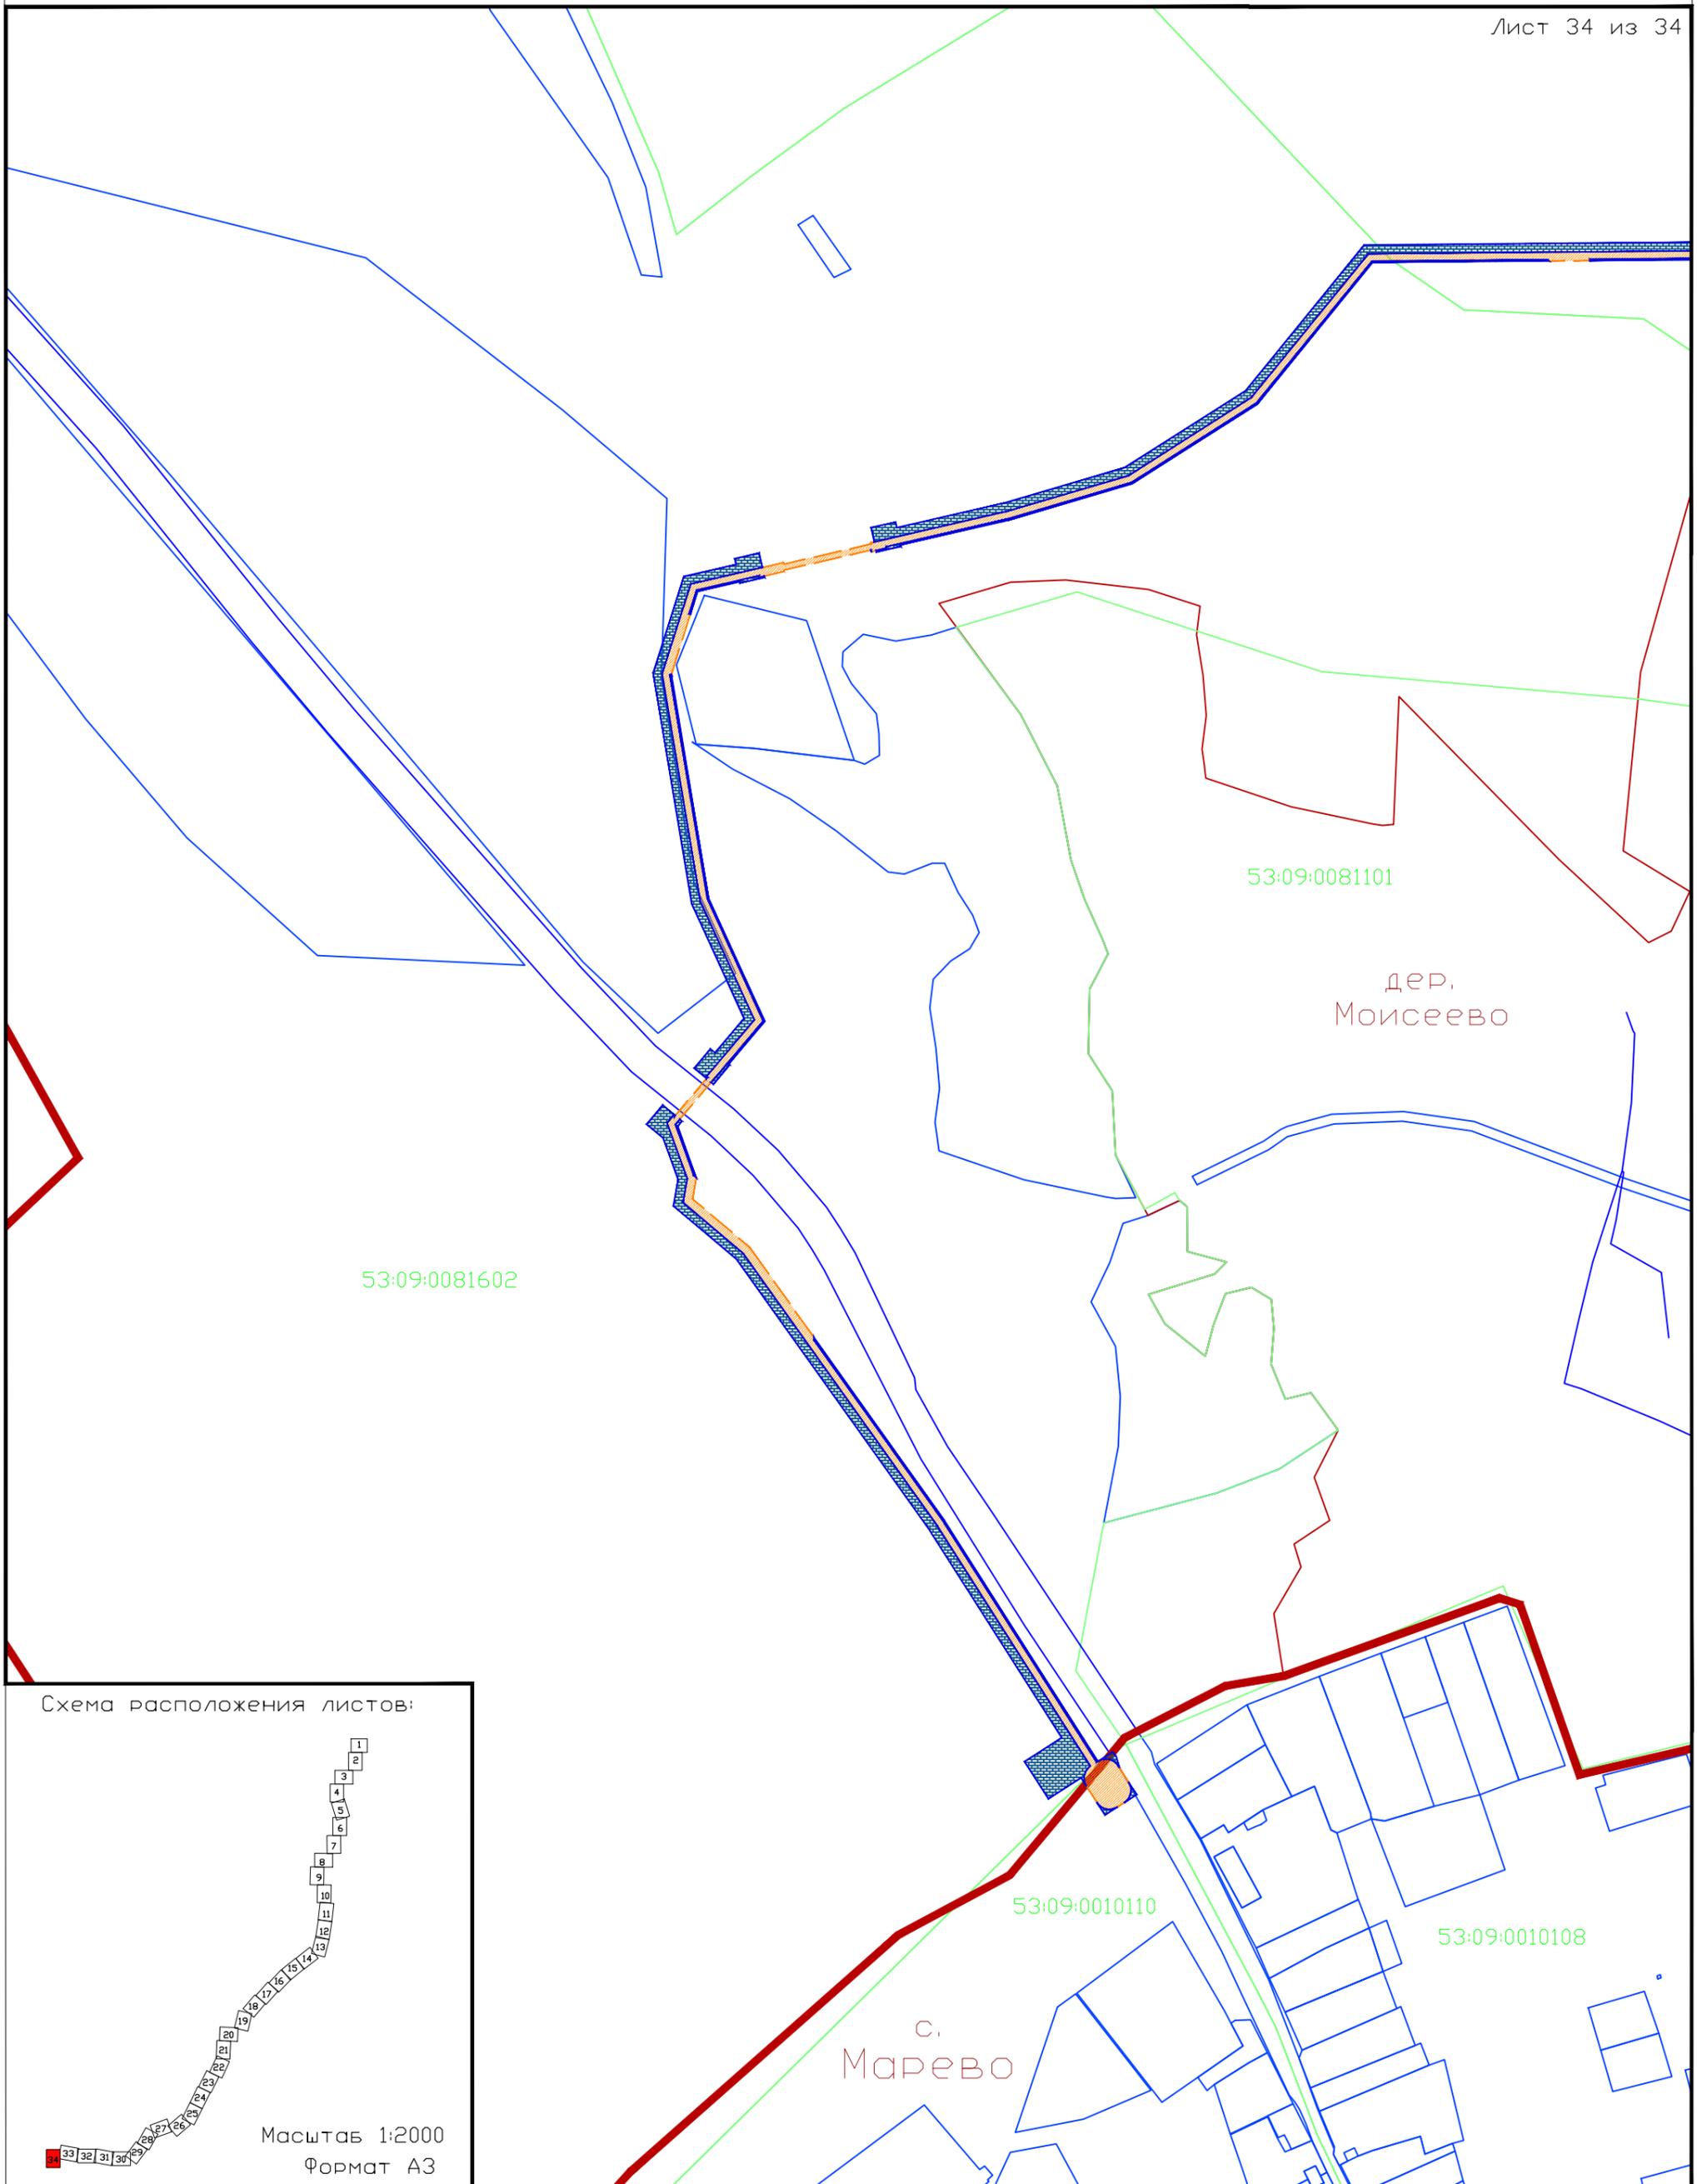


Схема расположения листов:

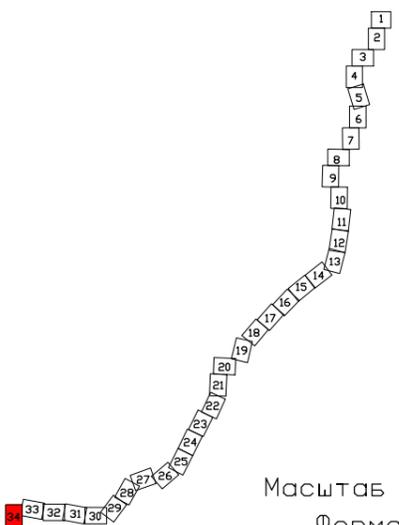

Масштаб 1:2000
Формат А3